



PLANTA APARTAMENTO TIPO  
ESCALA 1/50


- ESPECIFICAÇÕES**
- PAREDE:
- (A) PINTURA TEXTURIZADA ACRILICA
  - (B) PINTURA PVA NA COR BRANCO
  - (C) PINTURA ACRILICA OU CERÂMICA ESMALTADA
- TETO:
- (D) PINTURA PVA NA COR BRANCO
- PISO:
- (1) CERÂMICA ESMALTADA PE1-4
- LEGENDA PONTOS ELÉTRICOS**
- PAREDE:
- (P) PONTO COM ILUMINAÇÃO NO TETO
  - (T) TOMADA UNIVERSAL 2P+T h=0,30m DO PISO
  - (C) TOMADA UNIVERSAL 2P+T h=1,10m DO PISO
  - (F) TOMADA 2P+T PARA CHUVEIRO h=2,10m DO PISO
  - (T) TOMADA PARA TELEFONE h=0,30m DO PISO
  - (A) PONTO ANTENA TV h=1,10m DO PISO

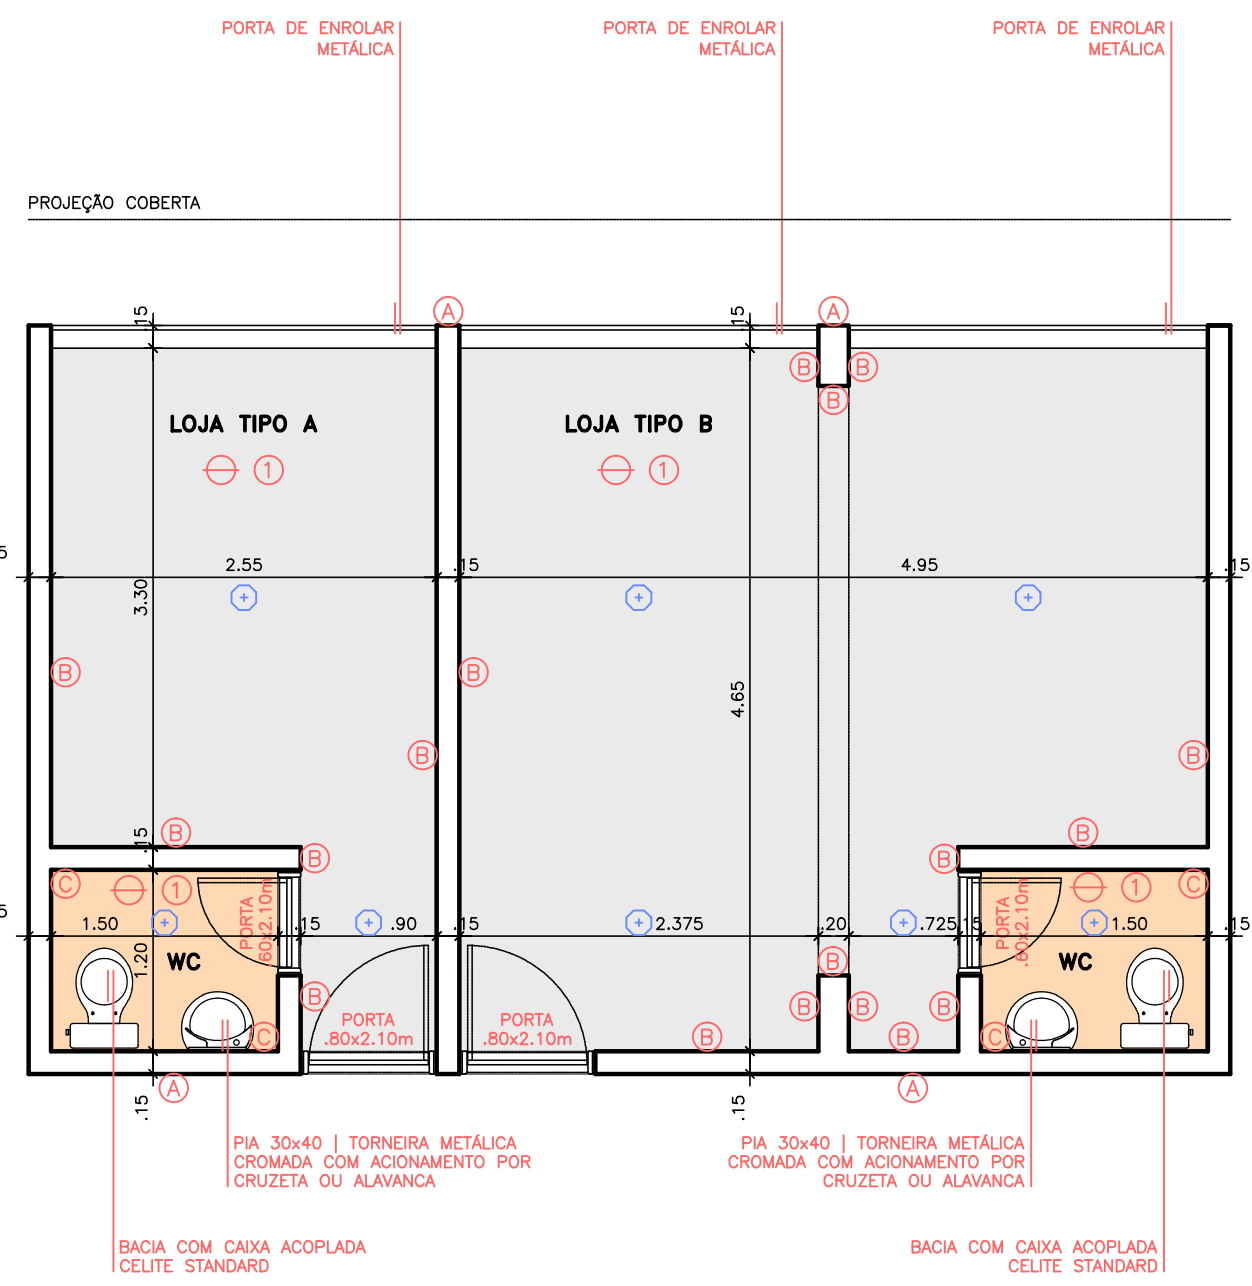


PLANTA LOJAS TIPO  
ESCALA 1/50

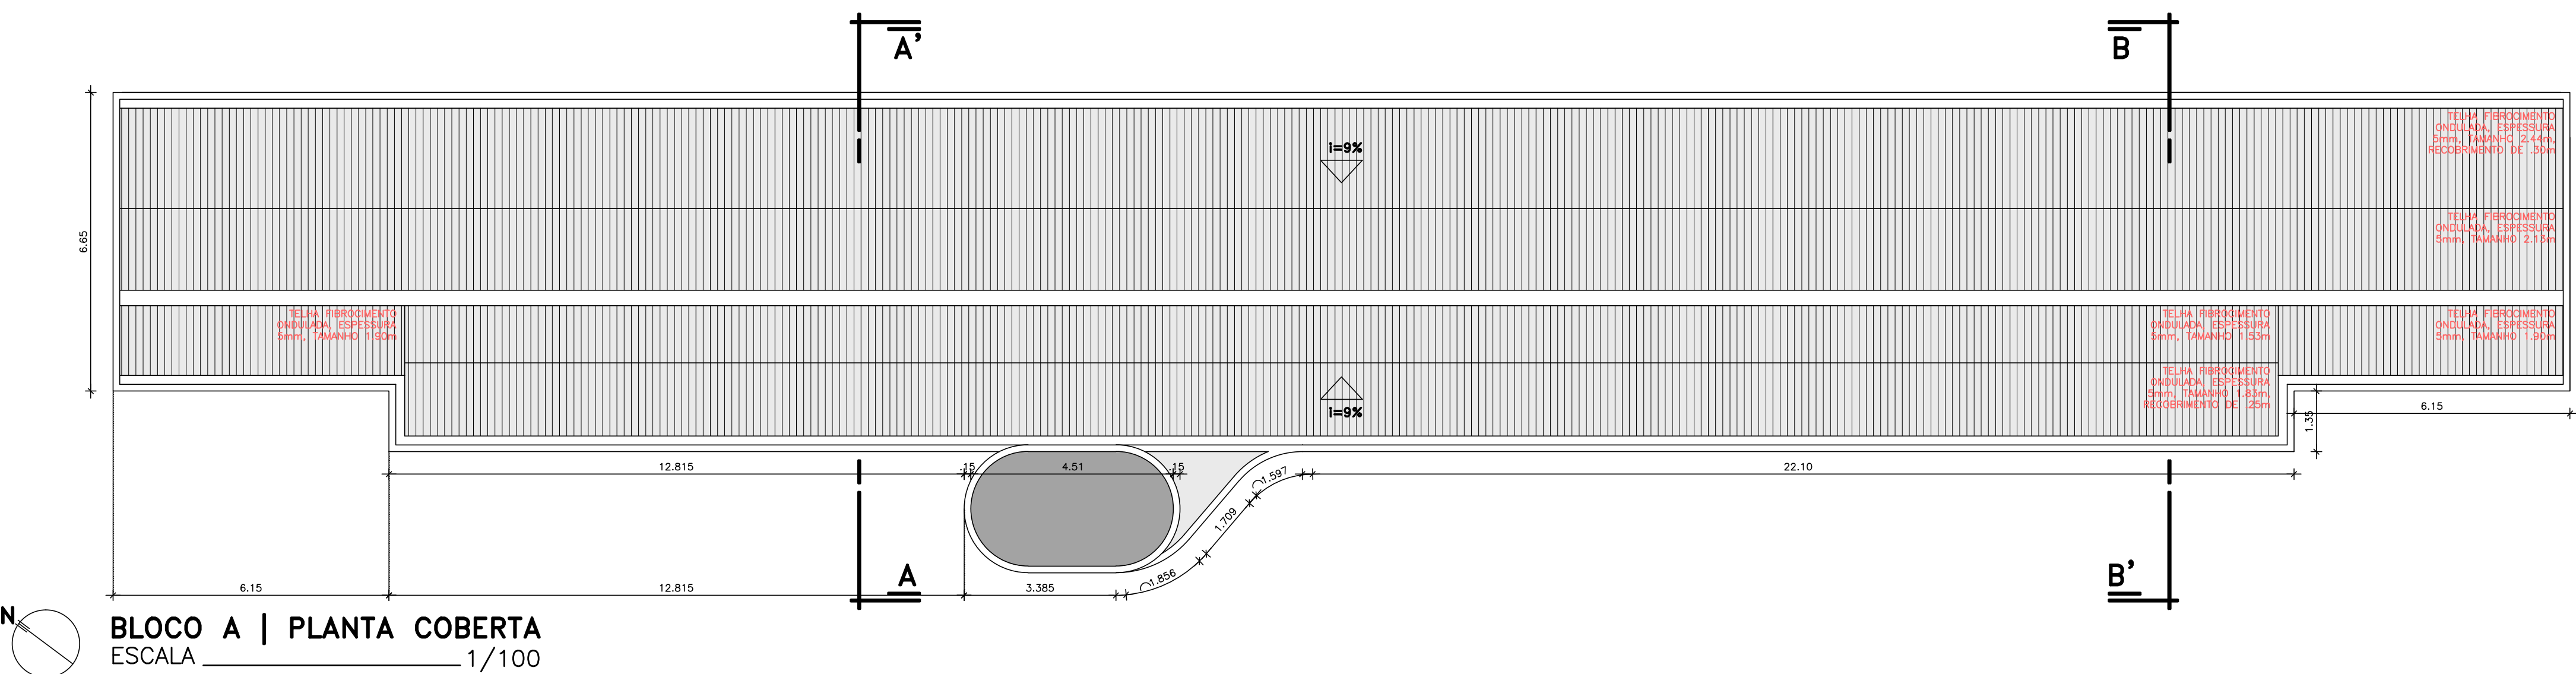

BLOCO A | PLANTA COBERTA  
ESCALA 1/100

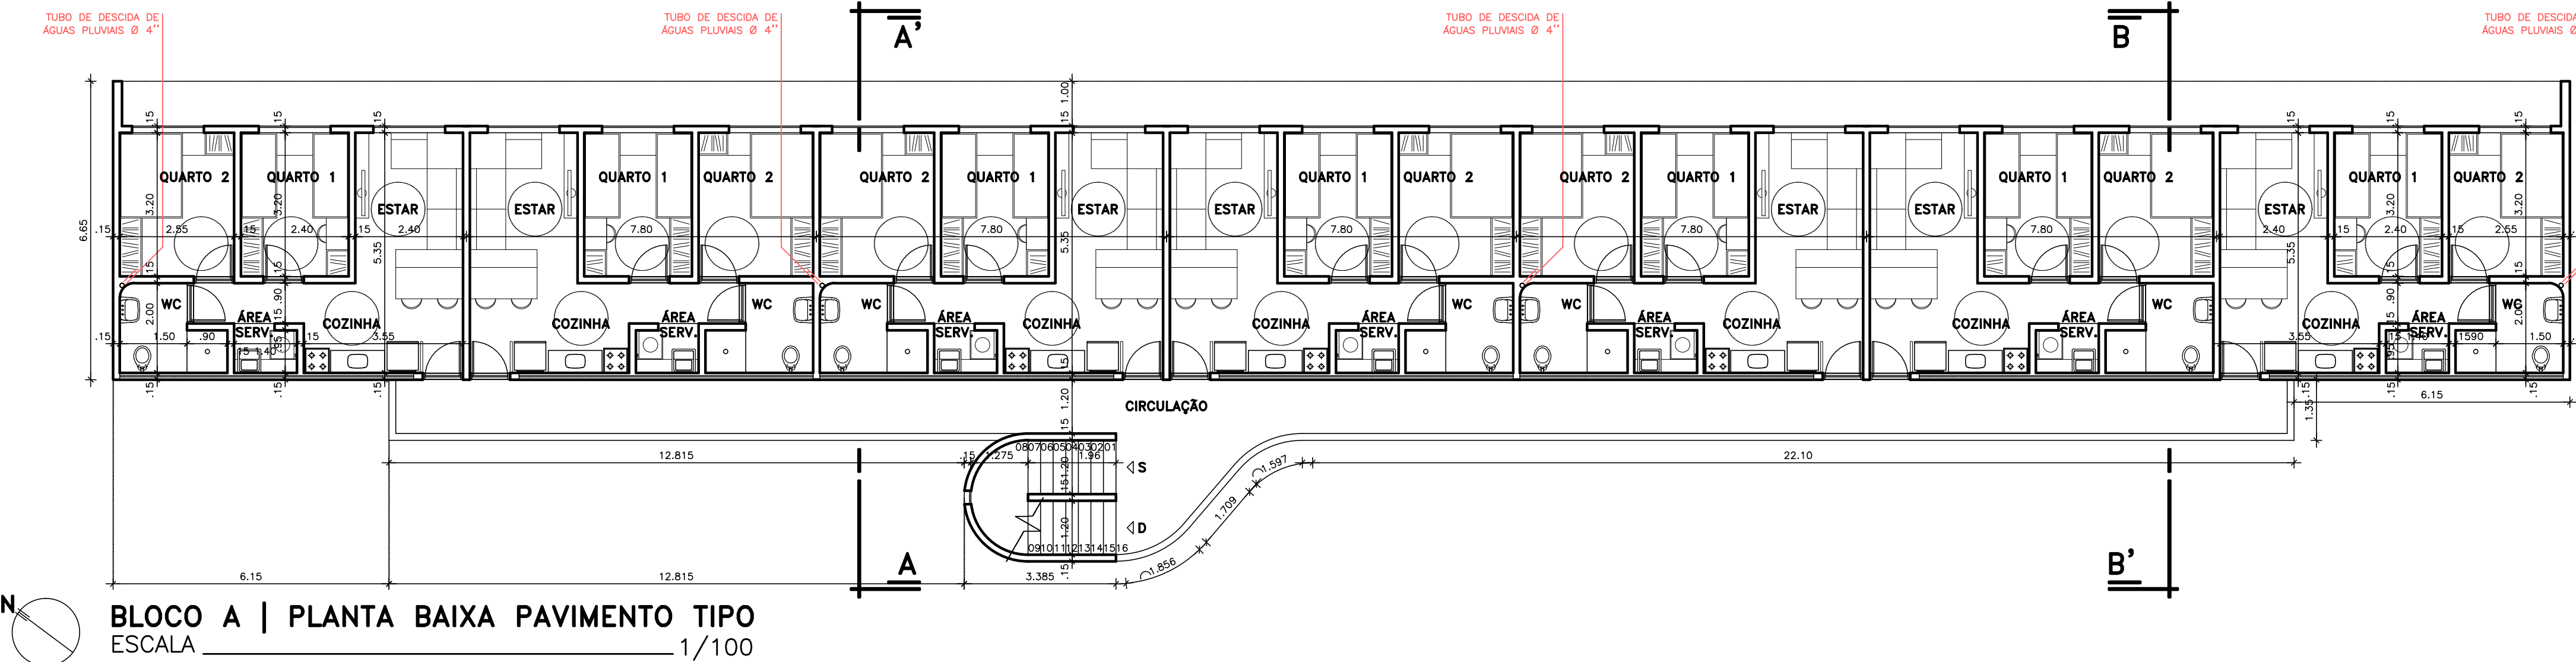


BLOCO A | PLANTA BAIXA PAVIMENTO TIPO  
ESCALA 1/100

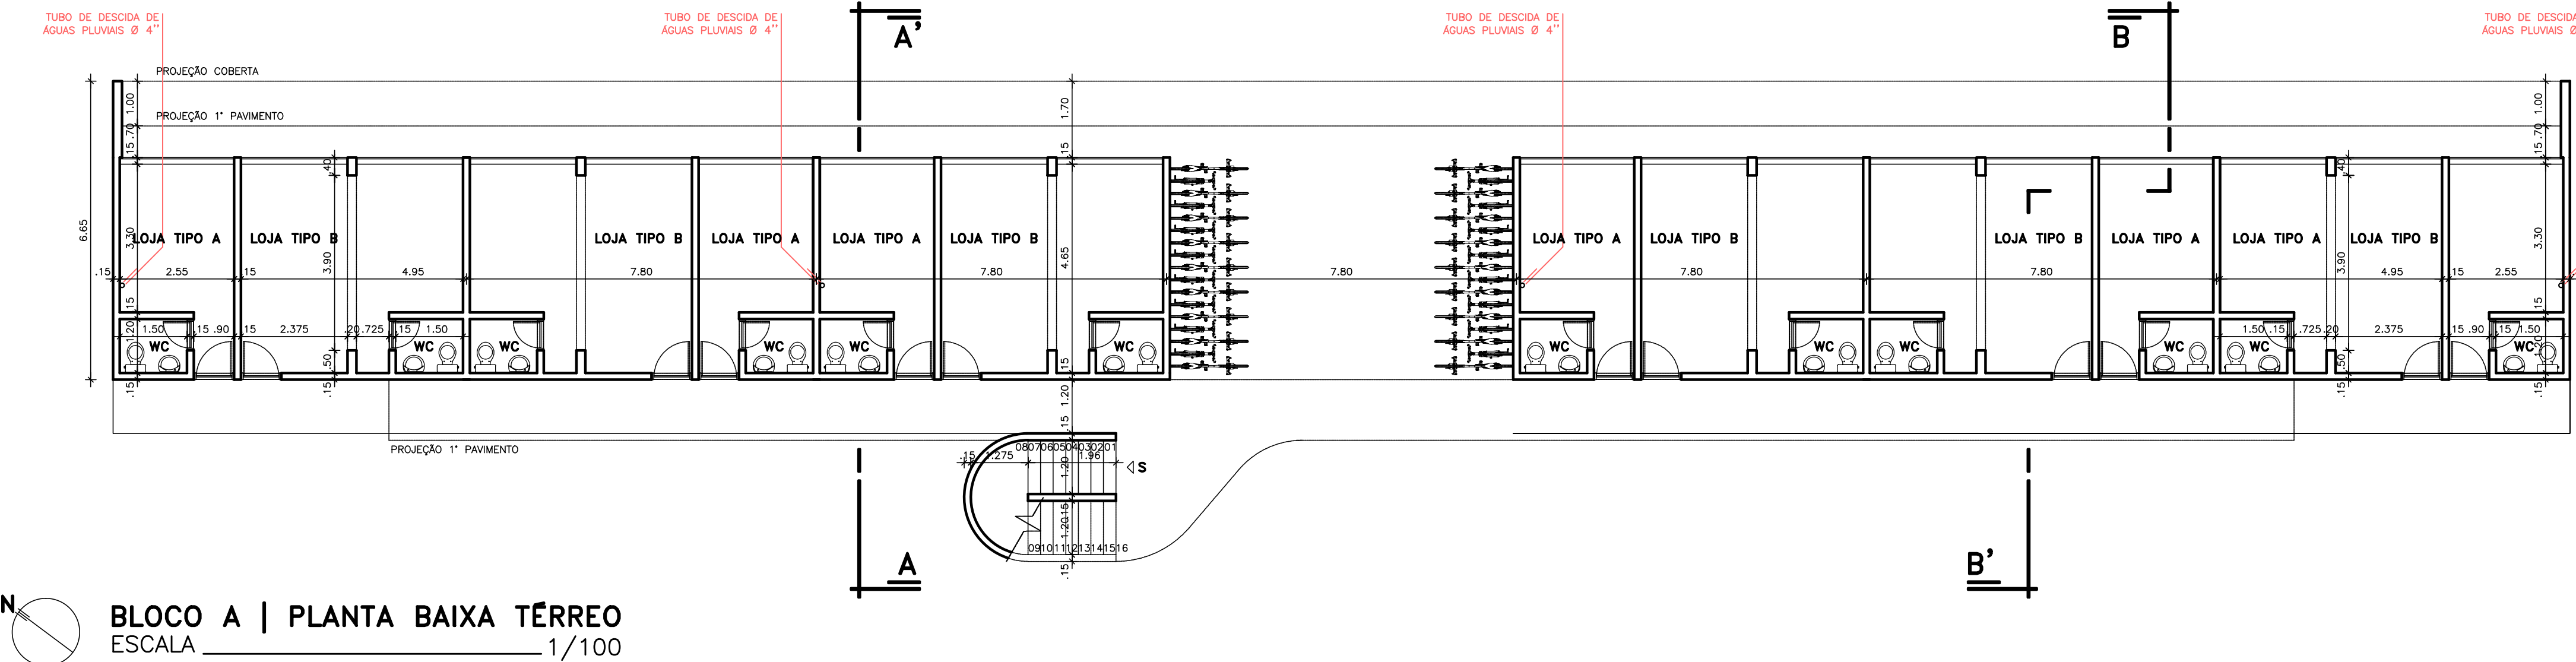

BLOCO A | PLANTA BAIXA TÉRREO  
ESCALA 1/100

Área (s)	
Terreno	7.448,31m <sup>2</sup>
Construção	5.605,86m <sup>2</sup>
Coberta	1.306,26m <sup>2</sup>
Solo Natural	3.332,54m <sup>2</sup>

00	NOV/2015	ENTREGA DO PROJETO EXECUTIVO		
Rev.	Data	Assunto	Executado	Aprovado

		Prefeitura da Cidade do Recife EMPRESA DE URBANIZAÇÃO DO RECIFE	
Unidade:	Empresa de Urbanização do Recife Diretoria de Planejamento e Projetos - DPP		
Contrato:	CONTRATO 024 / 2015 - Prestação de serviço de Engenharia Especializada em Serviços de Engenharia Consultiva para elaboração de Estudos Preliminares, Projetos Executivos e Gerenciamento de Obras prioritárias no âmbito da URB.		
Gestor:	MARIA DA CONCEIÇÃO LIMA LAFAIETE		

Empresa Consultora:			
Responsible Técnico:	HÉLIO AUGUSTO MACHADO PÉSSOA - CREA/PE 2520-D	Assinatura:	
Arquiteto:	CARLOS FERNANDO FERRERIRA PONTUAL	Assinatura:	
Desenhista:	MANOELA	Assinatura:	

PROJETO EXECUTIVO			
Assunto:	REQUALIFICAÇÃO URBANA E EDIFICAÇÃO NO BAIRRO DO PINA		
Sub-Assunto:	PROJETO ARQUITETÔNICO TORRE A - PLANTAS		
Código do Desenho:	225-PE-ARQ-03	Prancha:	03/10
Revisão:	00	Escala:	INDICADA
		Status:	EXECUTIVO