

PLANTA APARTAMENTO TIPO  
ESCALA 1/50

ESPECIFICAÇÕES

PAREDE:

- Ⓐ PINTURA TEXTURIZADA ACRÍLICA
- Ⓑ PINTURA PVA NA COR BRANCO
- Ⓒ PINTURA ACRÍLICA OU CERÂMICA ESMALTADA

TETO:

- ⊖ PINTURA PVA NA COR BRANCO


PISO:

- ① CERÂMICA ESMALTADA PE1-4


LEGENDA PONTOS ELÉTRICOS

PAREDE:


- Ⓢ PONTO COM ILUMINAÇÃO NO TETO
- TOMADA UNIVERSAL 2P+T h=0,30m DO PISO
- TOMADA UNIVERSAL 2P+T h=1,10m DO PISO
- TOMADA 2P+T PARA CHUVEIRO h=2,10m DO PISO
- TOMADA PARA TELEFONE h=0,30m DO PISO
- PONTO ANTENA TV h=1,10m DO PISO

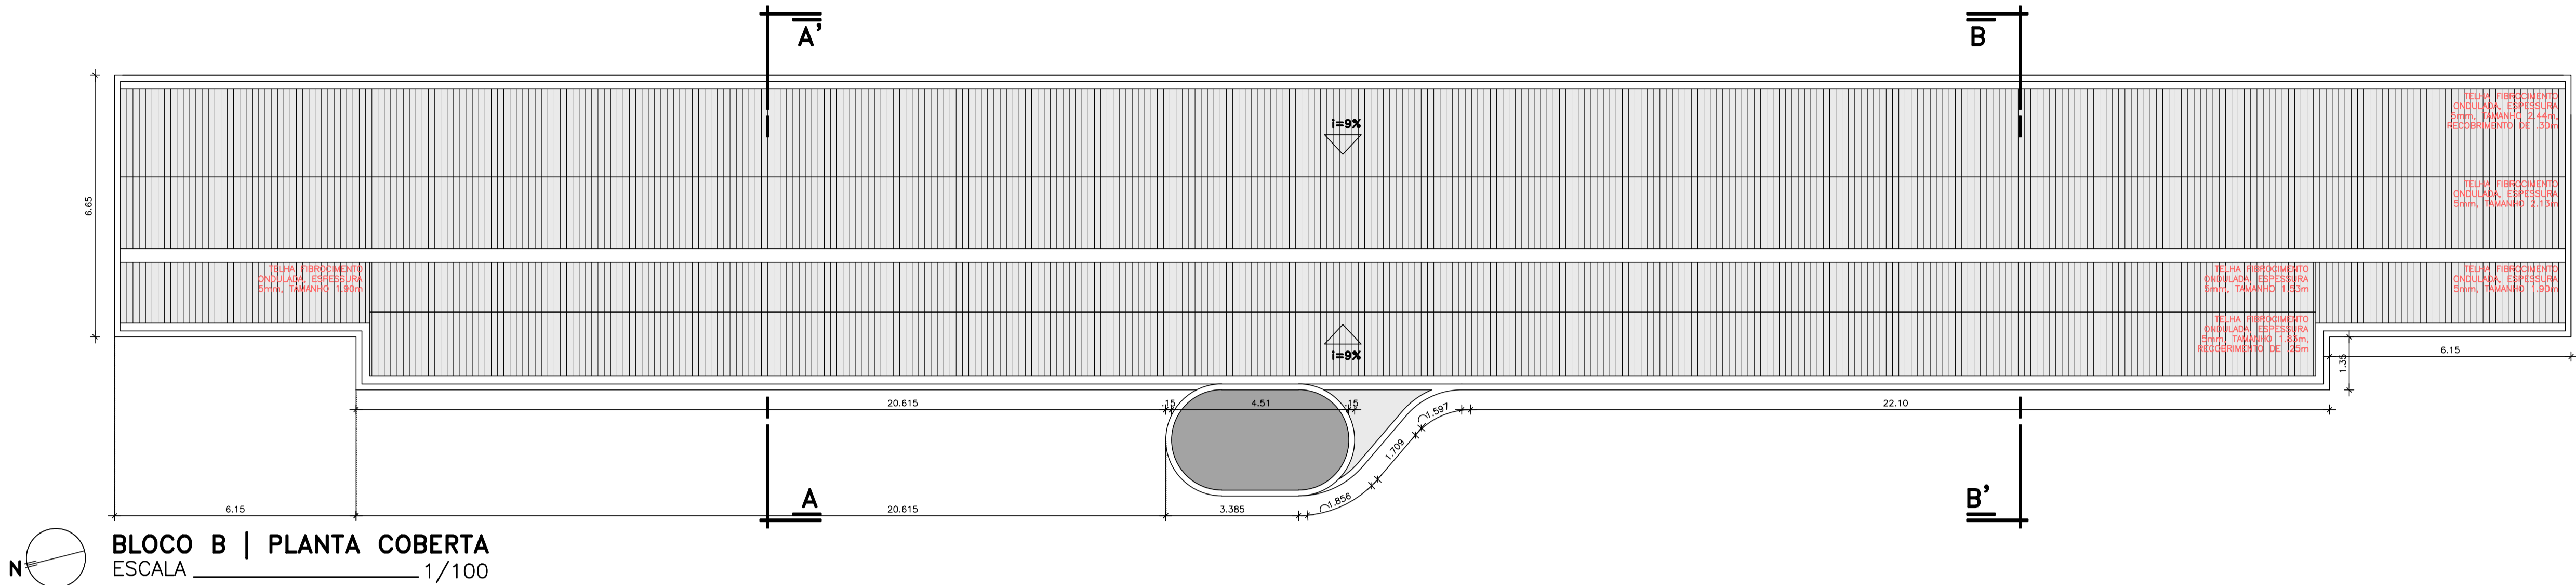

BLOCO B | PLANTA COBERTA  
ESCALA 1/100

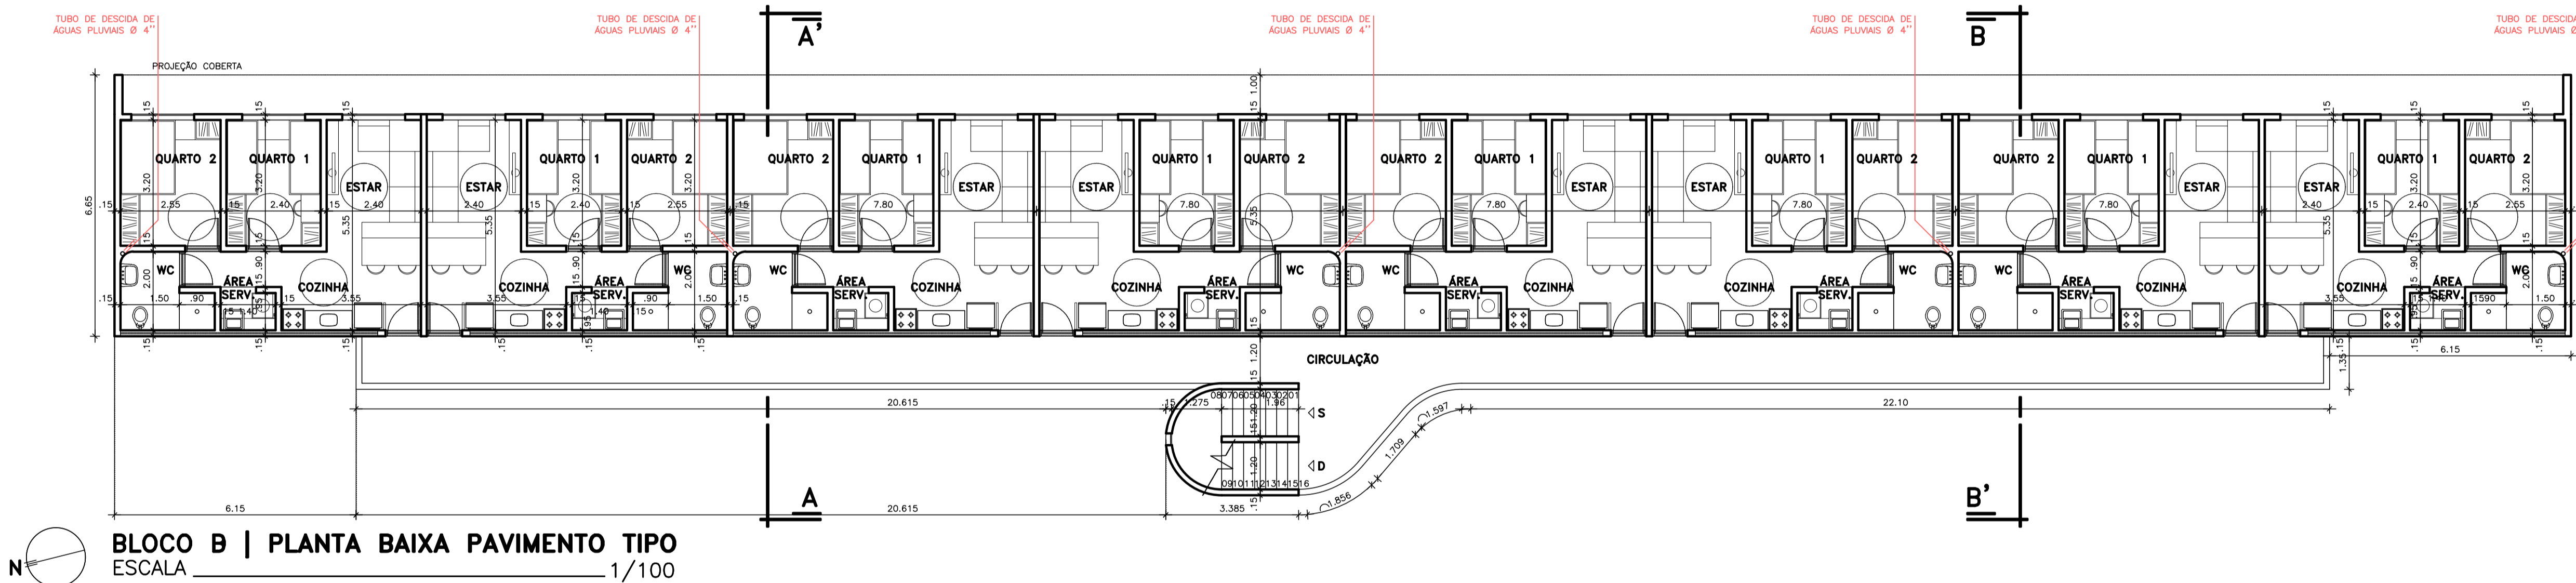


BLOCO B | PLANTA BAIXA PAVIMENTO TIPO  
ESCALA 1/100

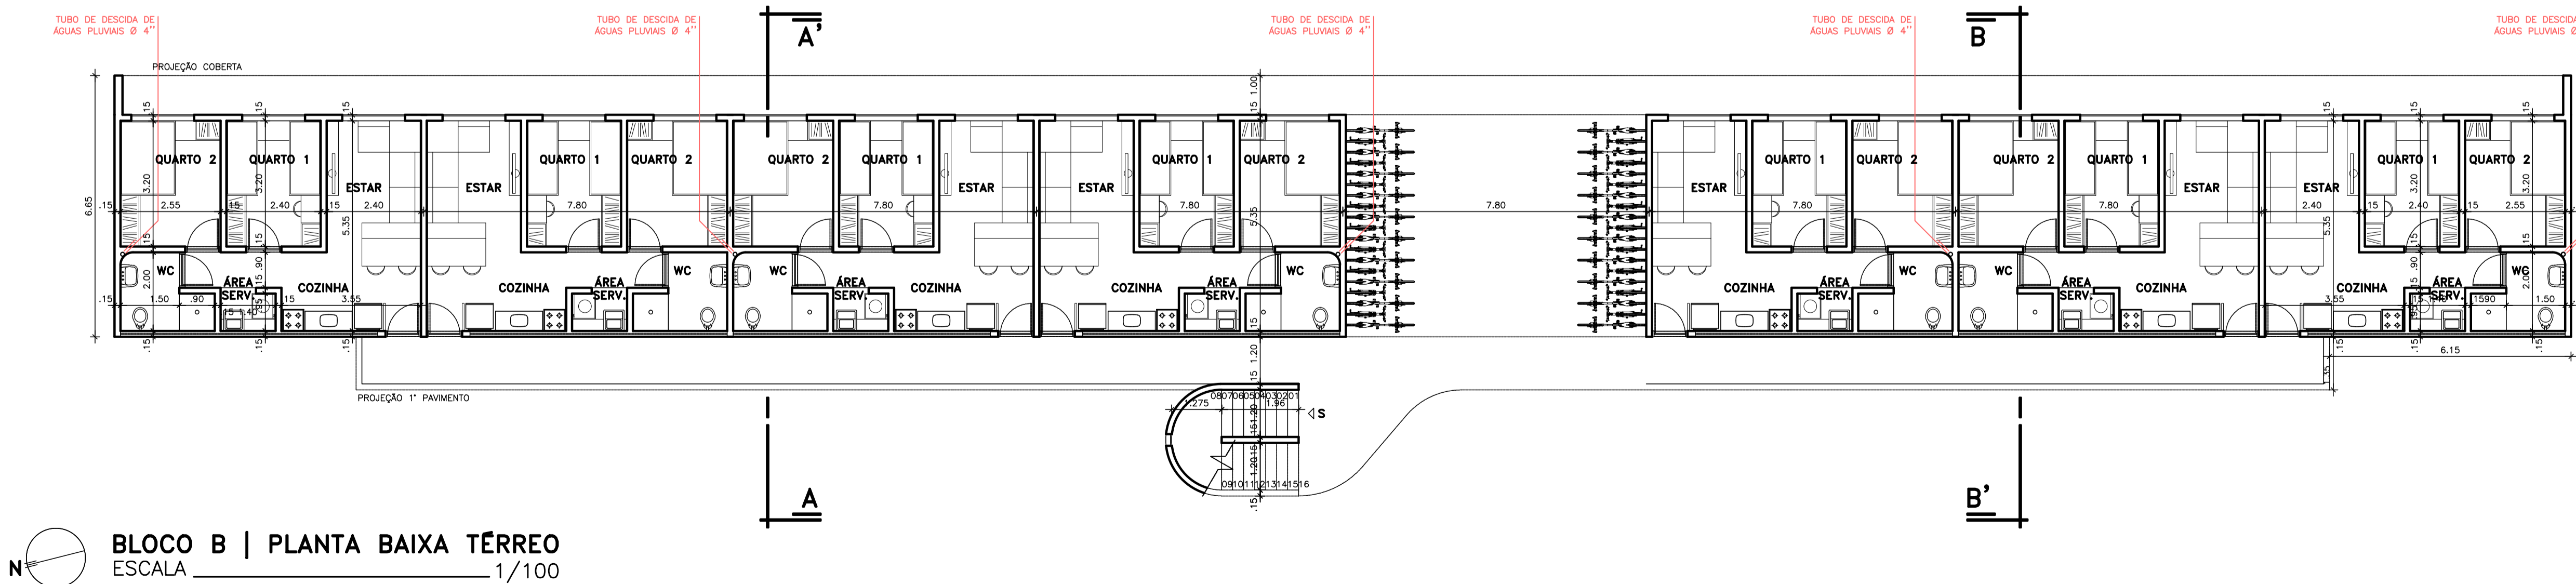

BLOCO B | PLANTA BAIXA TÉRREO  
ESCALA 1/100

Área (s)  
Terreno 7.448,31m<sup>2</sup>  
Construção 5.605,86m<sup>2</sup>  
Coberta 1.306,26m<sup>2</sup>  
Solo Natural 3.332,54m<sup>2</sup>

00	NOV/2015	ENTREGA DO PROJETO EXECUTIVO		
Rev.	Data	Assunto	Executado	Aprovado

		Prefeitura da Cidade do Recife EMPRESA DE URBANIZAÇÃO DO RECIFE	
Unidade:	Empresa de Urbanização do Recife Diretoria de Planejamento e Projetos - DPP		
Contrato:	CONTRATO 024 / 2015 - Prestação de serviço de Engenharia Especializada em Serviços de Engenharia Consultiva para elaboração de Estudos Preliminares, Projetos Executivos e Gerenciamento de Obras prioritárias no âmbito da URB.		
Gestor:	MARIA DA CONCEIÇÃO LIMA LAFAIETE		

Empresa Consultora:		ENGECONSULT CONSULTORES TÉCNICOS LTDA	
Responsible Técnico:	HÉLIO AUGUSTO MACHADO PÉSSOA - CREA/PE 2520-D	Assinatura:	
Arquiteto:	CARLOS FERNANDO FERRERIRA PONTUAL	Assinatura:	
Desenhista:	MANOELA	Assinatura:	

PROJETO EXECUTIVO			
Assunto:	REQUALIFICAÇÃO URBANA E EDIFICAÇÃO NO BAIRRO DO PINA		
Sub-Assunto:	PROJETO ARQUITETÔNICO TORRE B - PLANTAS		
Código do Desenho:	225-PE-ARQ-05	Prancha:	05/10
Revisão:	00	Escala:	INDICADA
Status:	EXECUTIVO		