

PLANTA APARTAMENTO TIPO
ESCALA 1/50

ESPECIFICAÇÕES

PAREDE:

- (A) PINTURA TEXTURIZADA ACRÍLICA
- (B) PINTURA PVA NA COR BRANCO
- (C) PINTURA ACRÍLICA OU CERÂMICA ESMALTADA

TETO:

- (D) PINTURA PVA NA COR BRANCO

PISO:

- (E) CERÂMICA ESMALTADA PE1-4


LEGENDA PONTOS ELÉTRICOS

PAREDE:


- (F) PONTO COM ILUMINAÇÃO NO TETO
- TOMADA UNIVERSAL 2P+T h=0,30m DO PISO
- TOMADA UNIVERSAL 2P+T h=1,10m DO PISO
- TOMADA 2P+T PARA CHUVEIRO h=2,10m DO PISO
- TOMADA PARA TELEFONE h=0,30m DO PISO

TUBO DE DESCIDA DE ÁGUAS PLUVIAIS Ø 4"


PONTO

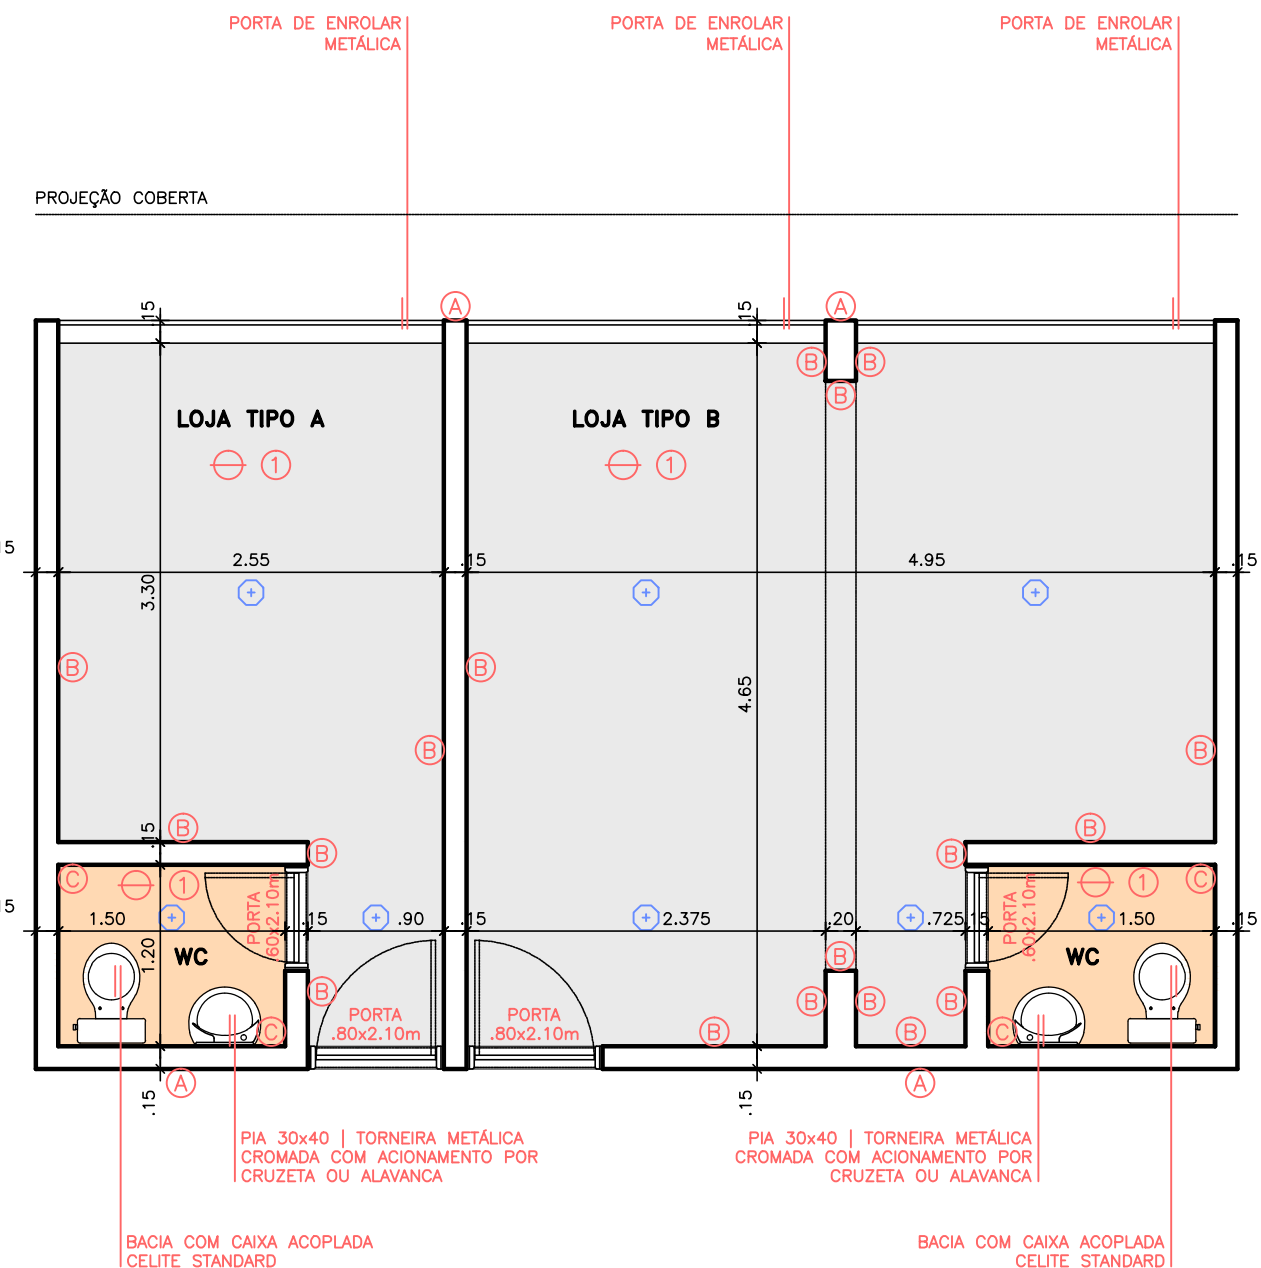


PLANTA LOJAS TIPO
ESCALA 1/50

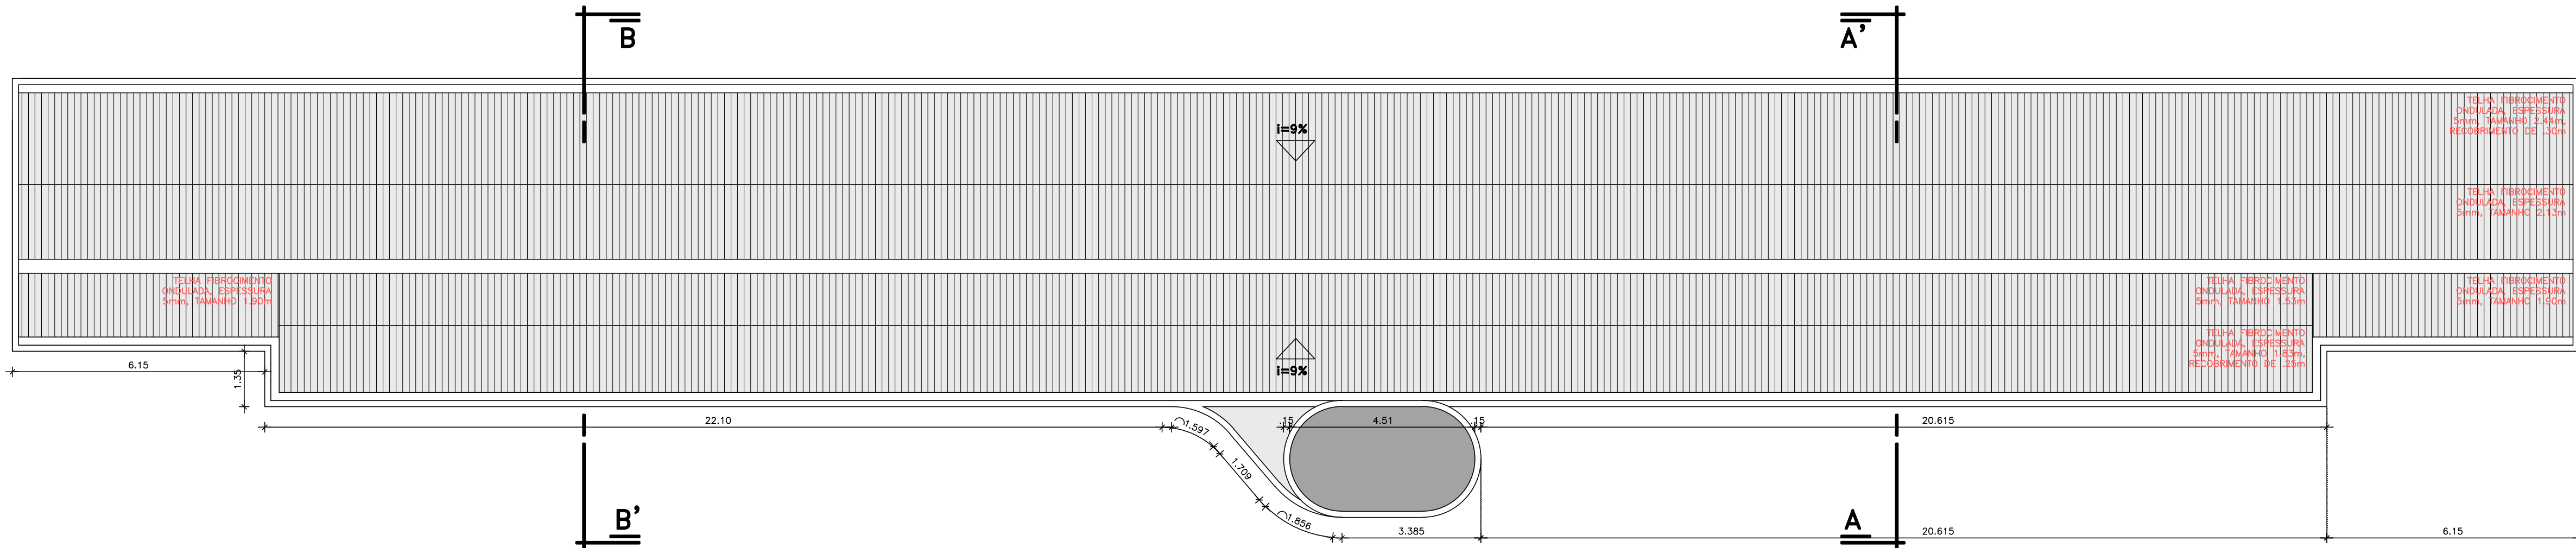

BLOCO C | PLANTA COBERTA
ESCALA 1/100

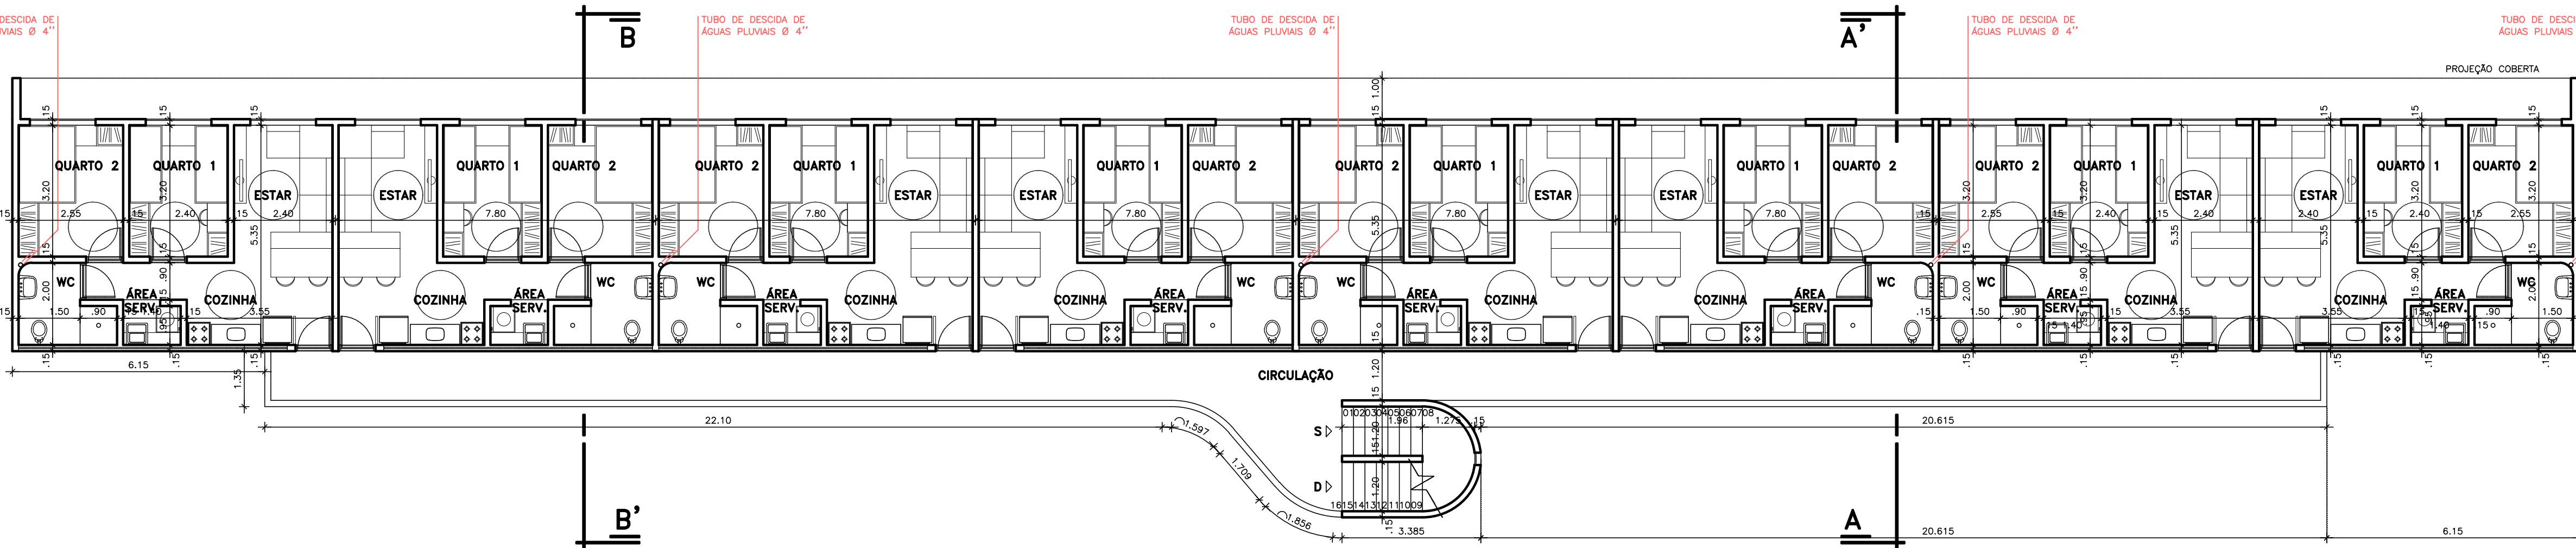

BLOCO C | PLANTA BAIXA PAVIMENTO TIPO
ESCALA 1/100

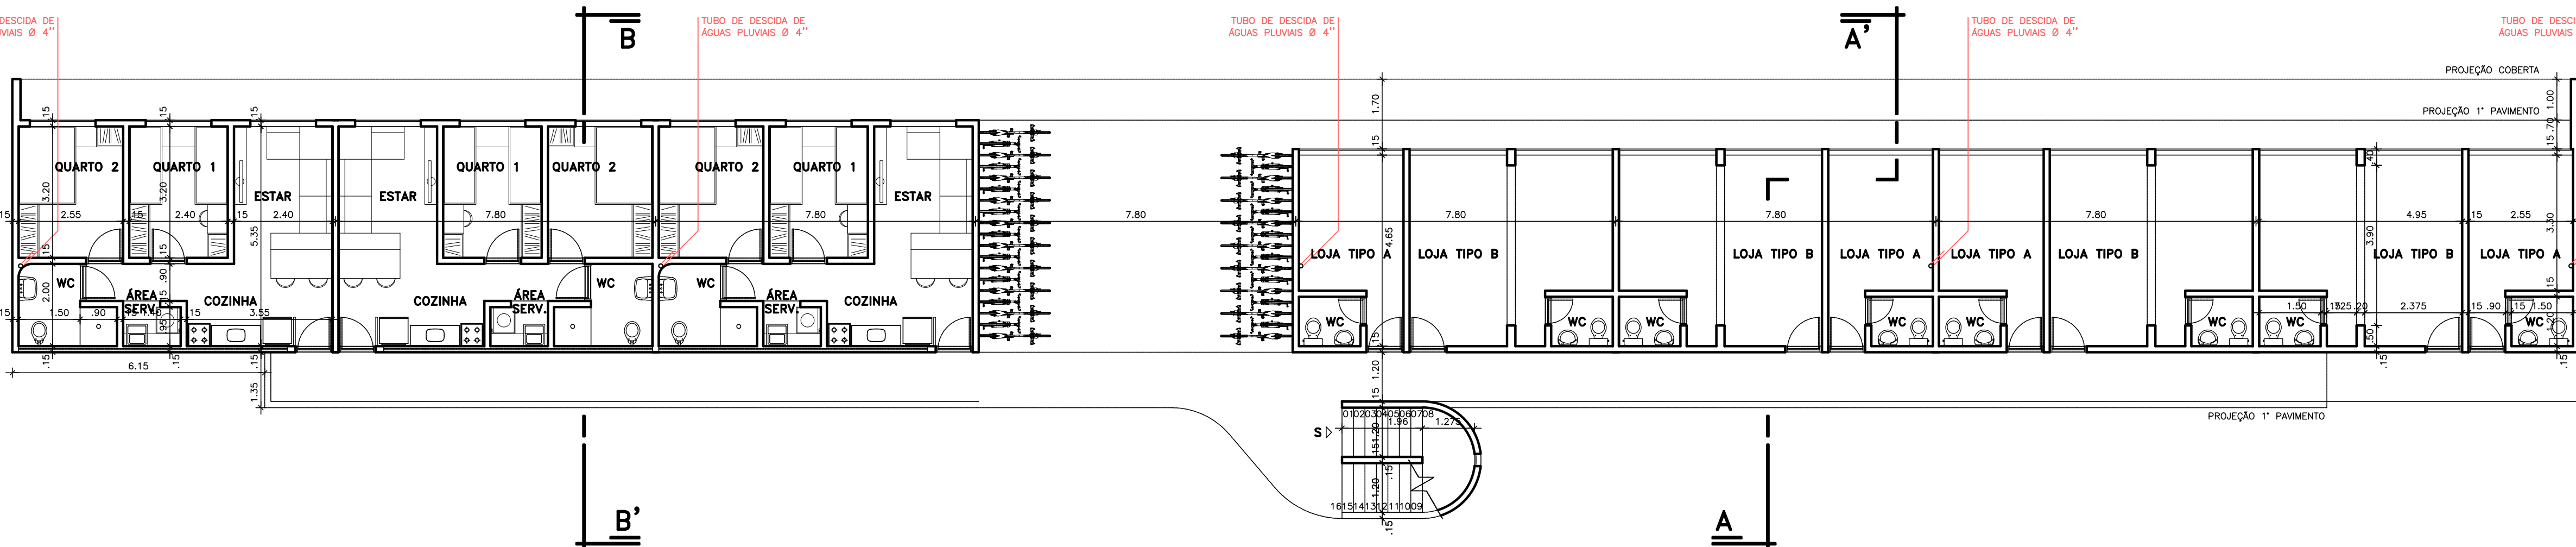

BLOCO C | PLANTA BAIXA TÉRREO
ESCALA 1/100

Área (s)	
Terreno	7.448,31m ²
Construção	5.605,86m ²
Coberta	1.306,26m ²
Solo Natural	3.332,54m ²

00	NOV/2015	ENTREGA DO PROJETO EXECUTIVO		
Rev.	Data	Assunto	Executado	Aprovado



Prefeitura da Cidade do Recife
EMPRESA DE URBANIZAÇÃO DO RECIFE

Unidade: Empresa de Urbanização do Recife
Diretoria de Planejamento e Projetos - DPP

Contrato: CONTRATO 024 / 2015 - Prestação de serviço de Engenharia Especializada em Serviços de Engenharia Consultiva para elaboração de Estudos Preliminares, Projetos Executivos e Gerenciamento de Obras prioritárias no âmbito da URB.

Gestor: MARIA DA CONCEIÇÃO LIMA LAFAIETE

Empresa Consultora:



ENGECONSULT CONSULTORES TÉCNICOS LTDA

Responsável Técnico:	HÉLIO AUGUSTO MACHADO PÉSSOA - CREA/PE 2520-D	Assinatura:
Arquiteto:	CARLOS FERNANDO FERRERIRA PONTUAL	Assinatura:
Desenhista:	MANOELA	Assinatura:

PROJETO EXECUTIVO

Assunto:	REQUALIFICAÇÃO URBANA E EDIFICAÇÃO NO BAIRRO DO PINA		
Sub-Assunto:	PROJETO ARQUITETÔNICO BOCO C - PLANTAS		
Código do Desenho:	225-PE-ARQ-07	Prancha:	07/10
Revisão:	00	Escala:	INDICADA
Status:	EXECUTIVO		