

PLANTA APARTAMENTO TIPO  
ESCALA 1/50

#### ESPECIFICAÇÕES

##### PAREDE:

- (A) PINTURA TEXTURIZADA ACRILICA
- (B) PINTURA PVA NA COR BRANCO
- (C) PINTURA ACRILICA OU CERÂMICA ESMALTADA

##### TETO:

- (C) PINTURA PVA NA COR BRANCO

##### PISO:

- (1) CERÂMICA ESMALTADA PE1-4


#### LEGENDA PONTOS ELÉTRICOS

##### PAREDE:


- (C) PONTO COM ILUMINAÇÃO NO TETO
- TOMADA UNIVERSAL 2P+T h=0,30m DO PISO
- TOMADA UNIVERSAL 2P+T h=1,10m DO PISO
- TOMADA 2P+T PARA CHUVEIRO h=2,10m DO PISO

- TOMADA PARA TELEFONE h=0,30m DO PISO


- v PONTO ANTENA TV h=1,10m DO PISO

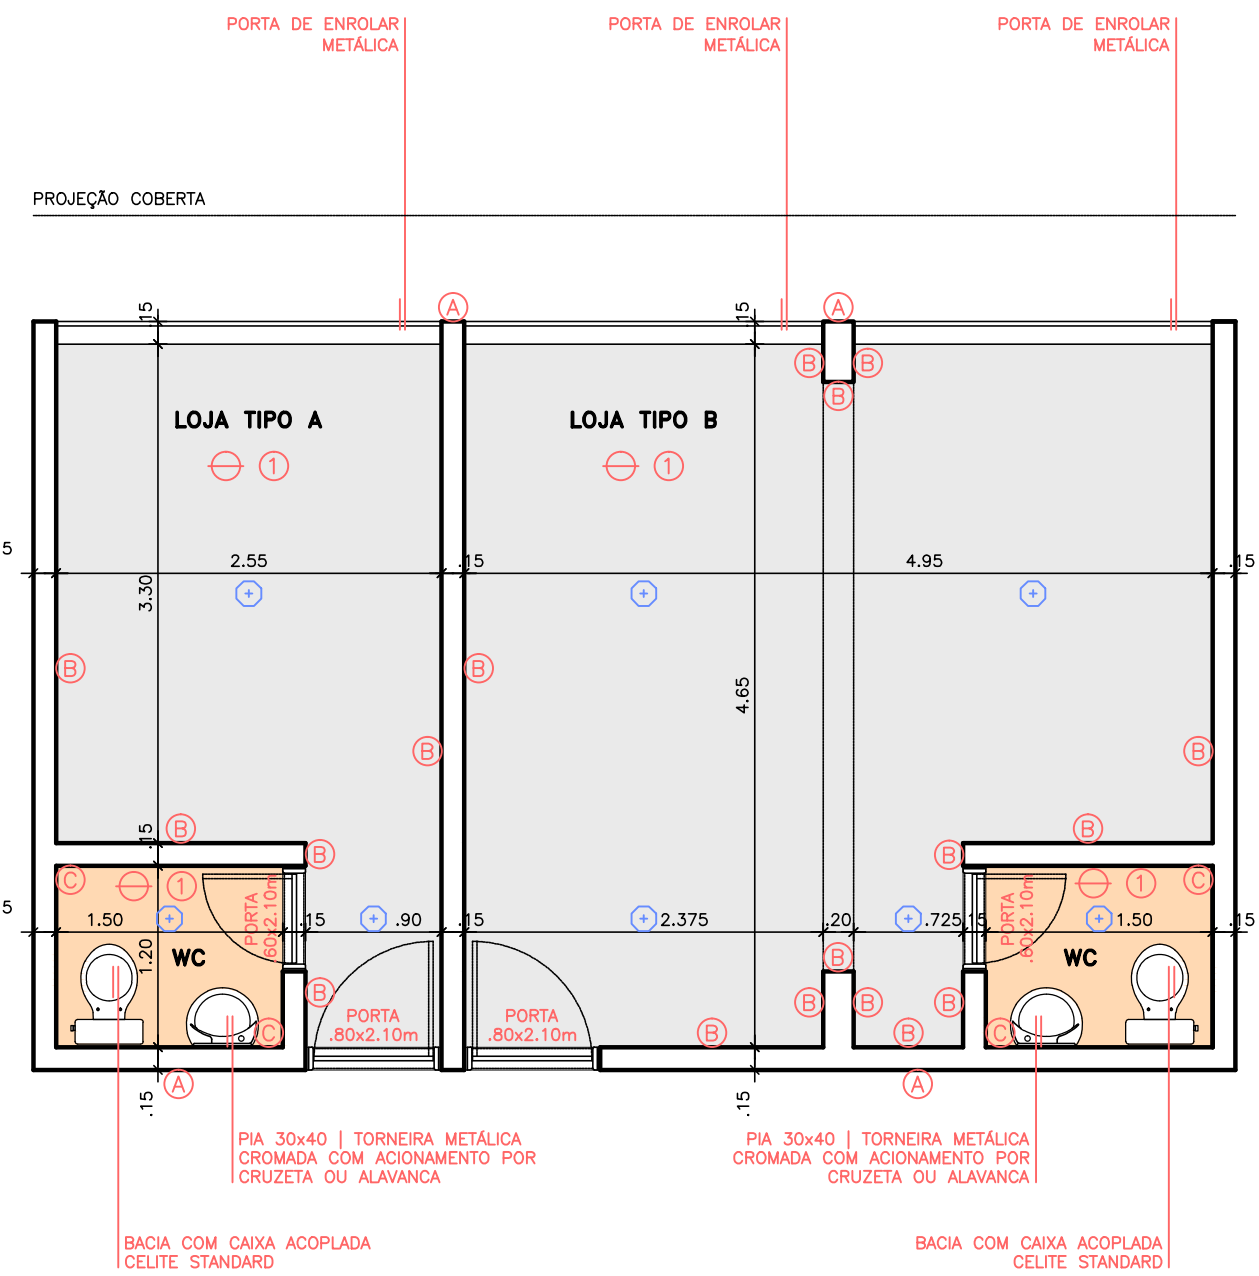


PLANTA LOJAS TIPO  
ESCALA 1/50

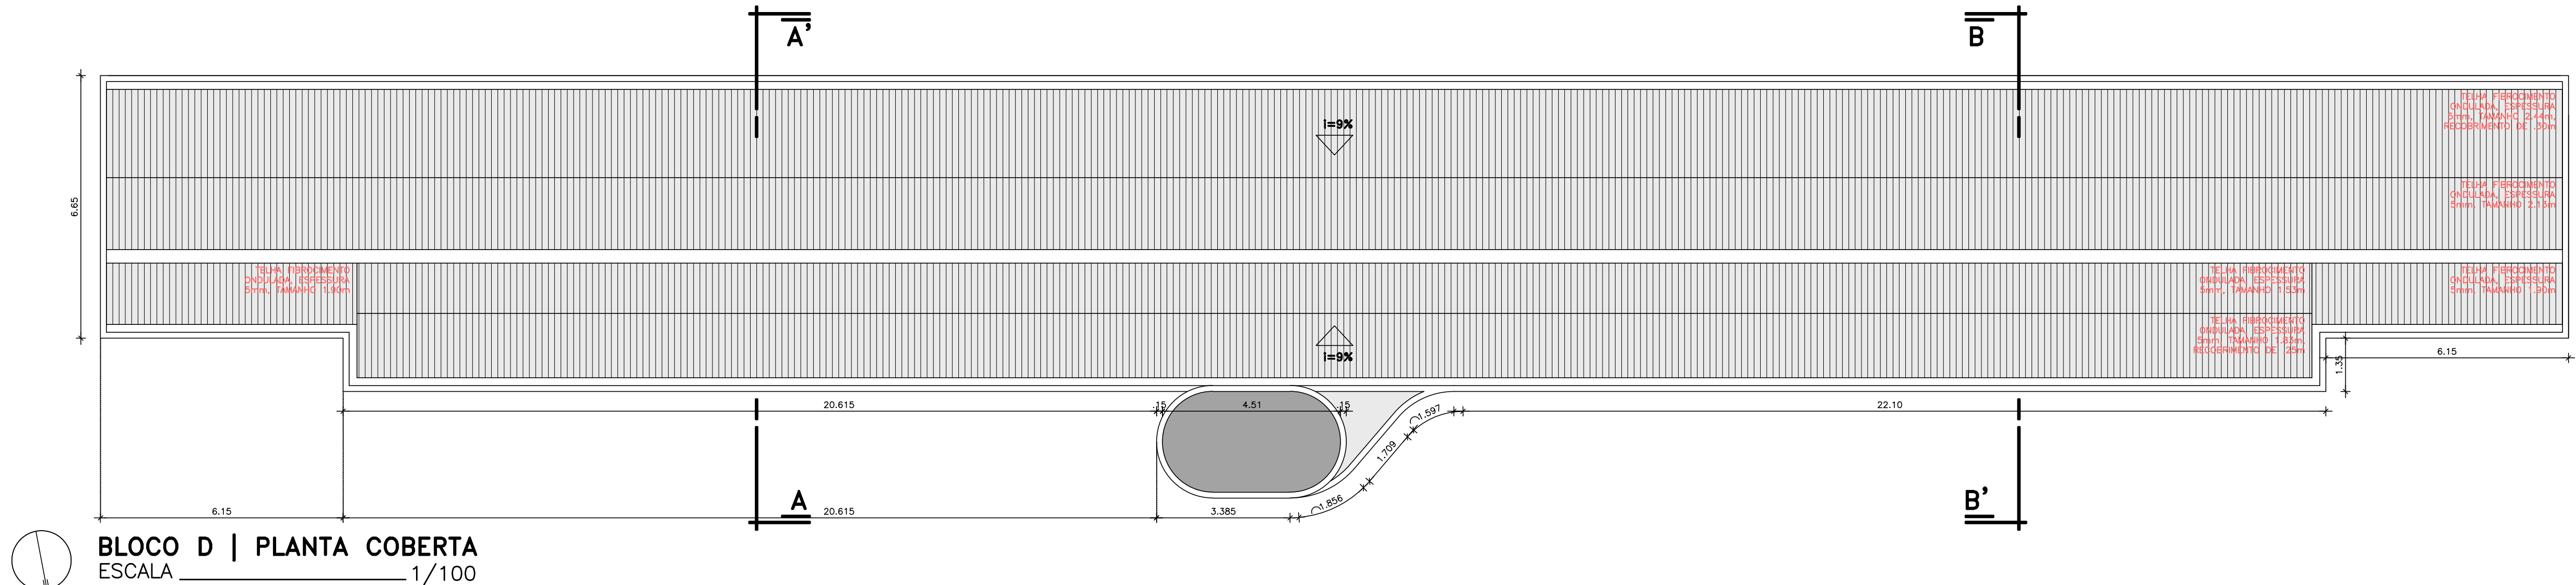

BLOCO D | PLANTA COBERTA  
ESCALA 1/100

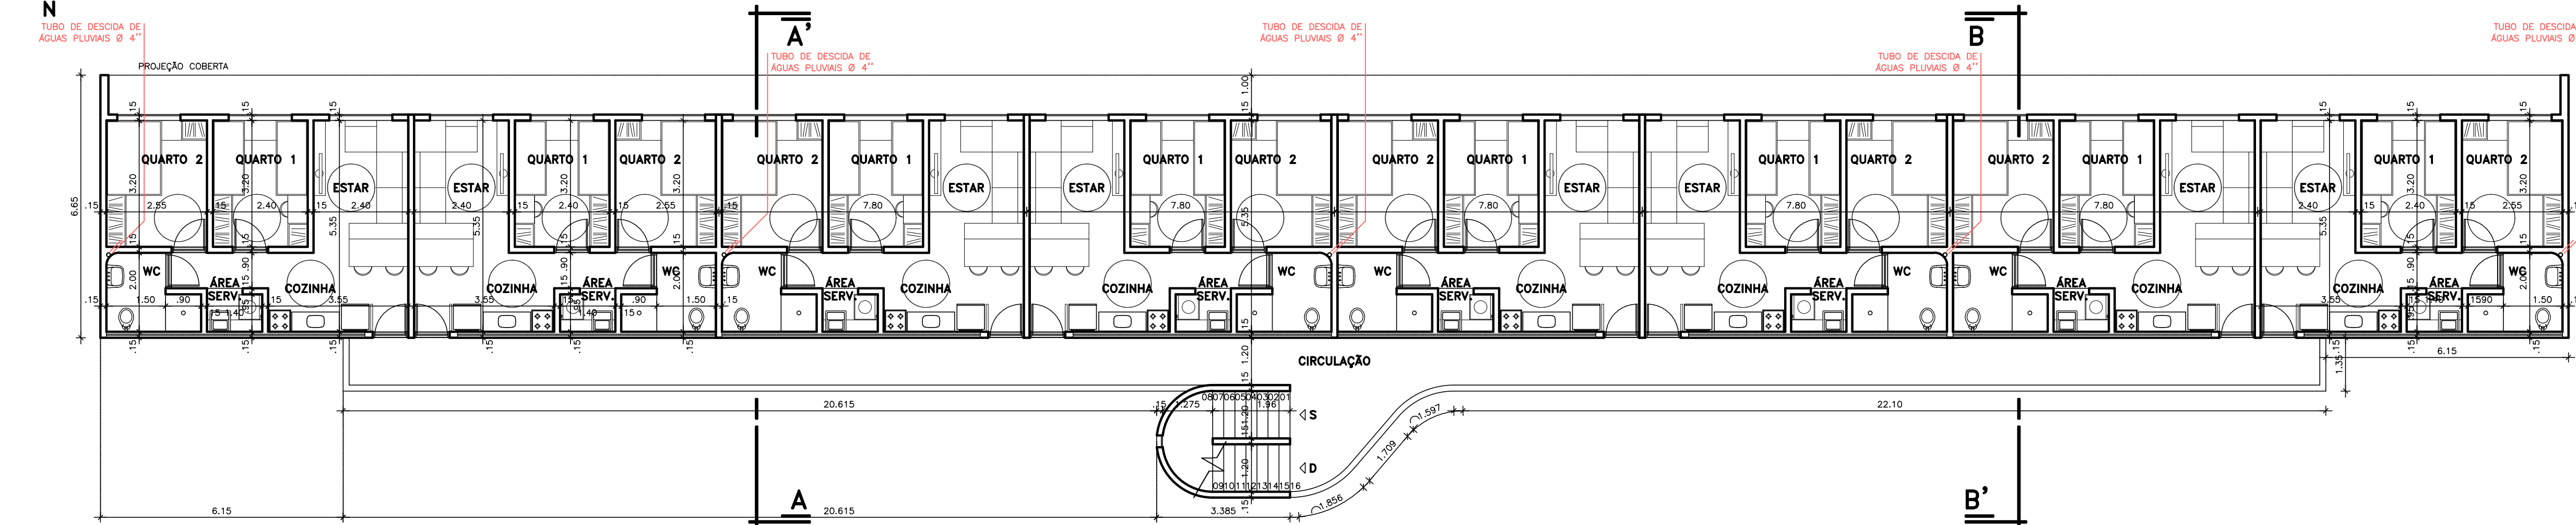

BLOCO D | PLANTA BAIXA PAVIMENTO TIPO  
ESCALA 1/100

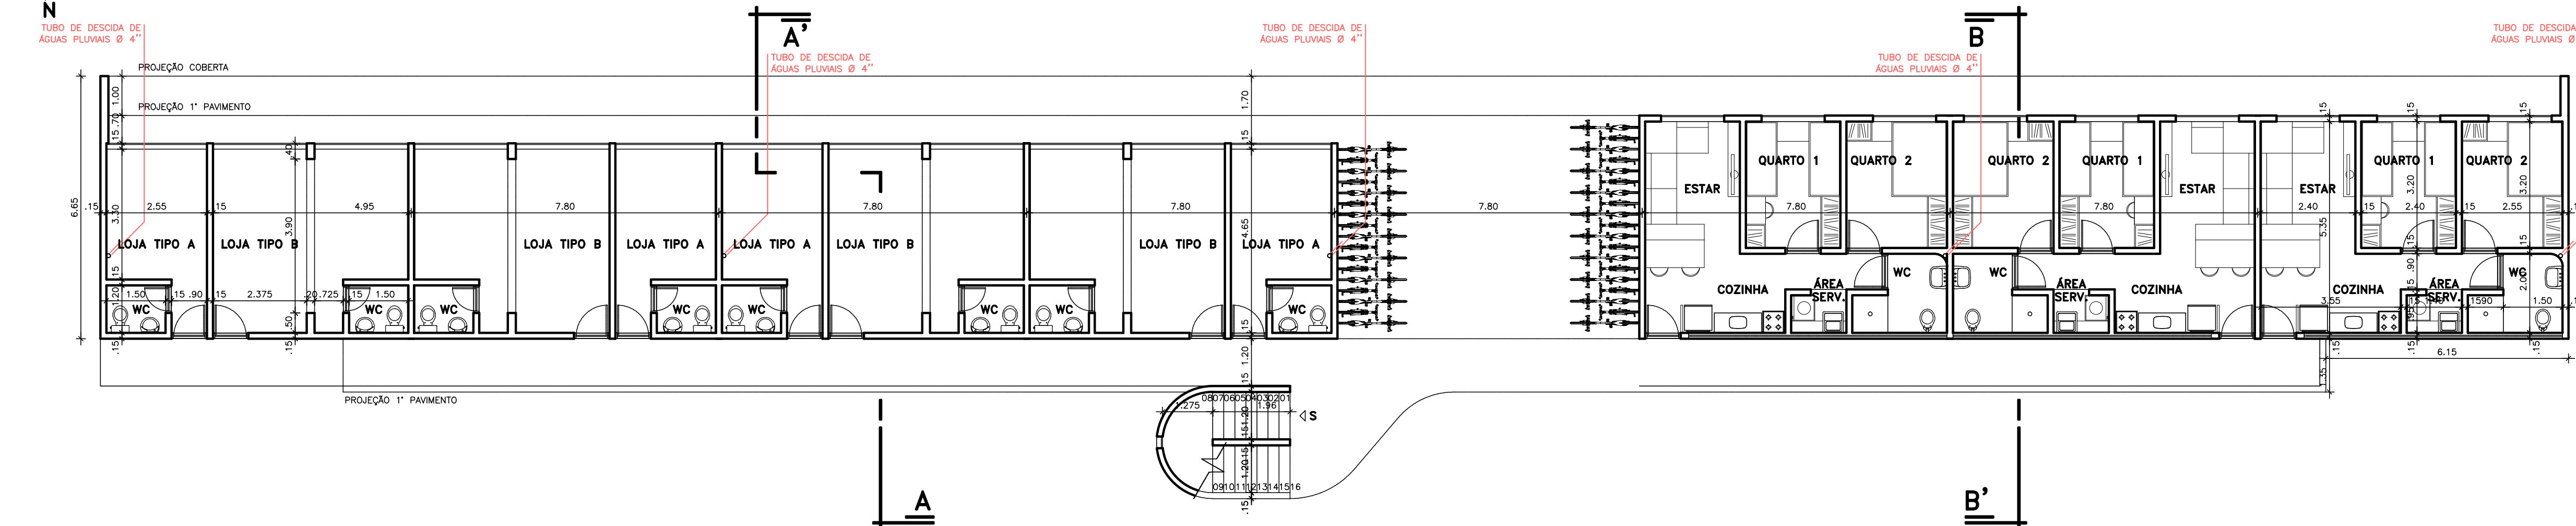

BLOCO D | PLANTA BAIXA TÉRREO  
ESCALA 1/100

Área (s)	
Terreno	7.448,31m <sup>2</sup>
Construção	5.605,86m <sup>2</sup>
Coberta	1.306,26m <sup>2</sup>
Solo Natural	3.332,54m <sup>2</sup>

00	NOV/2015	ENTREGA DO PROJETO EXECUTIVO		
Rev.	Data	Assunto	Executado	Aprovado



Prefeitura da Cidade do Recife  
EMPRESA DE URBANIZAÇÃO DO RECIFE

Unidade: Empresa de Urbanização do Recife  
Diretoria de Planejamento e Projetos - DPP

Contrato: CONTRATO 024 / 2015 - Prestação de serviço de Engenharia Especializada em Serviços de Engenharia Consultiva para elaboração de Estudos Preliminares, Projetos Executivos e Gerenciamento de Obras prioritárias no âmbito da URB.

Gestor: MARIA DA CONCEIÇÃO LIMA LAFAIETE

Empresa Consultora:



ENGECONSULT CONSULTORES TÉCNICOS LTDA

Responsável Técnico: HÉLIO AUGUSTO MACHADO PÉSSOA - CREA/PE 2520-D

Assinatura:

Arquiteto: CARLOS FERNANDO FERRERIRA PONTUAL

Assinatura:

Desenhista: MANOELA

Assinatura:

#### PROJETO EXECUTIVO

Assunto: REQUALIFICAÇÃO URBANA E EDIFICAÇÃO NO BAIRRO DO PINA

Sub-Assunto: PROJETO ARQUITETÔNICO  
BLOCO D - PLANTAS

Código do Desenho: 225-PE-ARQ-09

Prancha: 09/10

Revisão: 00

Escala: INDICADA

Status: EXECUTIVO