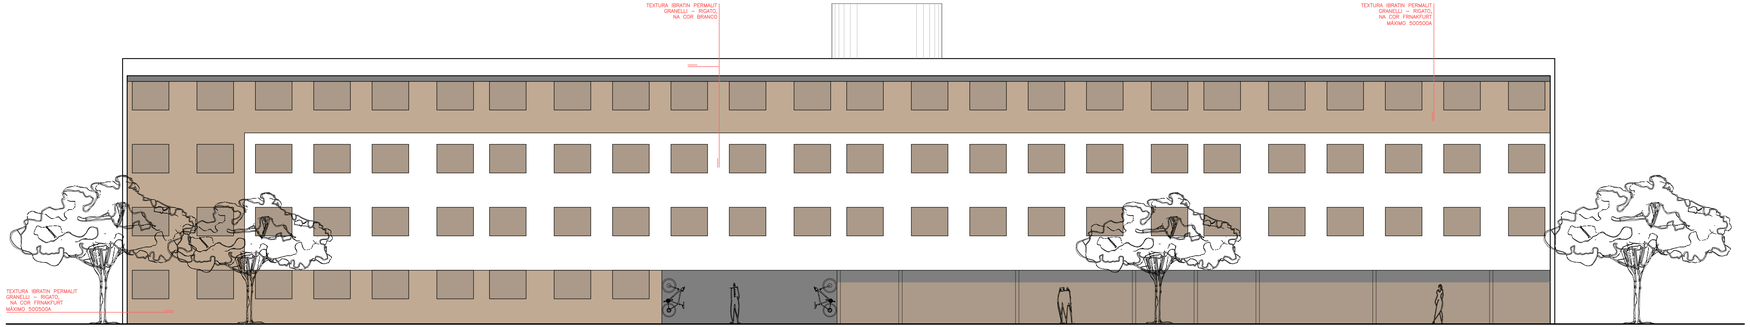

BLOCO D | FACHADA FRONTAL
ESCALA _____ 1/100

Área (s)
Terreno 7.448,31m2
Construção 5.605,86m2
Coberta 1.306,26m2
Solo Natural 3.332,54m2

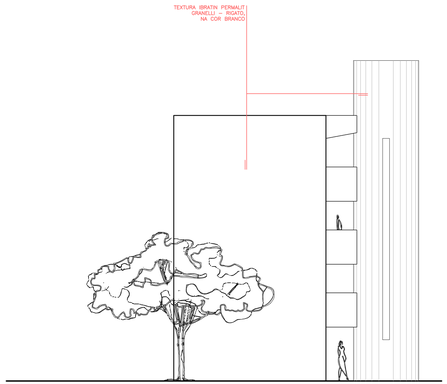

BLOCO D | FACHADA LATERAL
ESCALA _____ 1/100

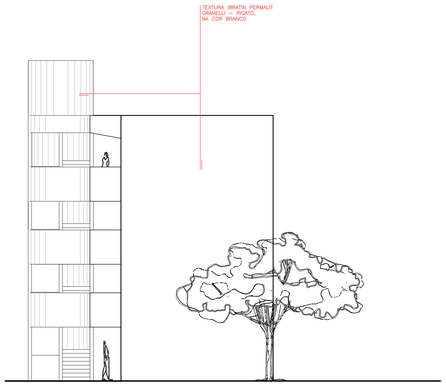

BLOCO D | FACHADA LATERAL
ESCALA _____ 1/100

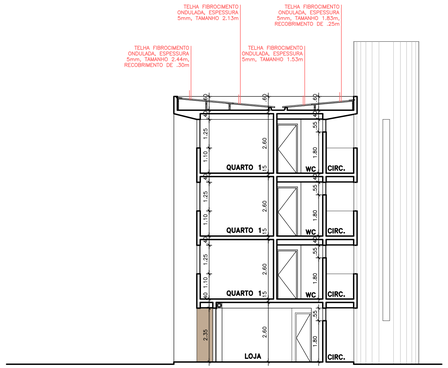

BLOCO D | CORTE A.A'
ESCALA _____ 1/100

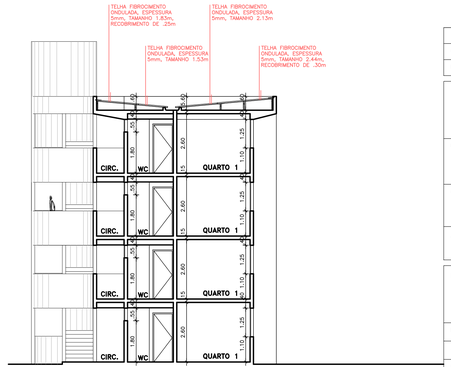

BLOCO D | CORTE B.B'
ESCALA _____ 1/100

00	NOV/2015	ENTREGA DO PROJETO EXECUTIVO		
Rev.	Data	Assunto	Executado	Aprovado

Prefeitura da Cidade do Recife
EMPRESA DE URBANIZAÇÃO DO RECIFE

Unidade: Empresa de Urbanização do Recife
Diretoria de Planejamento e Projetos - DPP

Contrato: CONTRATO 024 / 2015 - Prestação de serviço de Engenharia Especializada em Serviços de Engenharia Consultiva para elaboração de Estudos Preliminares, Projetos Executivos e Gerenciamento de Obras prioritárias no âmbito da URB.

Gestor: MARIA DA CONCEIÇÃO LIMA LAFAIETE

Empresa Consultora: ENGECONSULT CONSULTORES TÉCNICOS LTDA

Responsável Técnico:	HÉLIO AUGUSTO MACHADO PÊSSOA - CREA/PE 2520-D	Assinatura:
Arquiteto:	CARLOS FERNANDO FERREIRA PONTUAL	Assinatura:
Desenhista:	MANOELA	Assinatura:

PROJETO EXECUTIVO

Assunto: REQUALIFICAÇÃO URBANA E EDIFICAÇÃO NO BAIRRO DO PINA

Sub-Assunto: PROJETOARQUITETÔNICO
BLOCO D - FACHADAS E CORTES

Código do Desenho:	225-PE-ARQ-10	Prancha:	10/10
Revisão:	00	Escala: INDICADA	Status: EXECUTIVO