



PLANTA BAIXA  
ESC: 1/250

PERFIL VIA 1

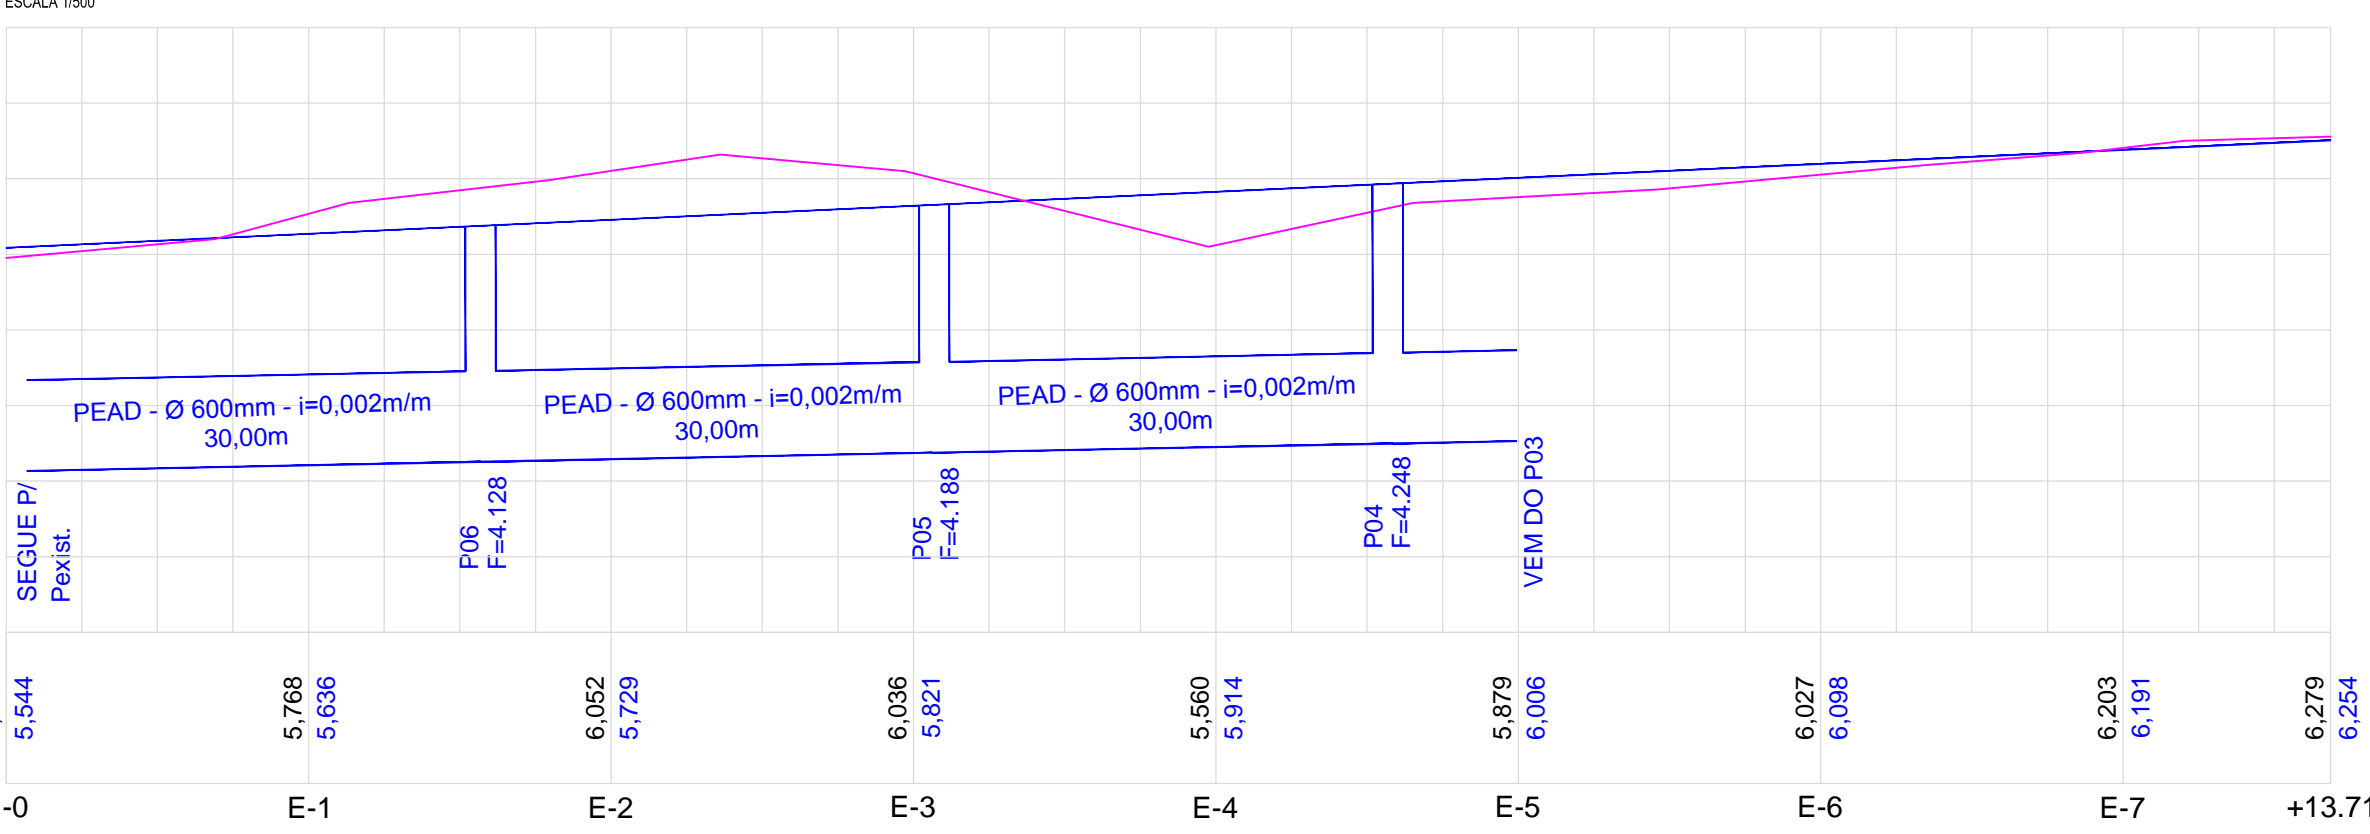

PERFIL VIA 2

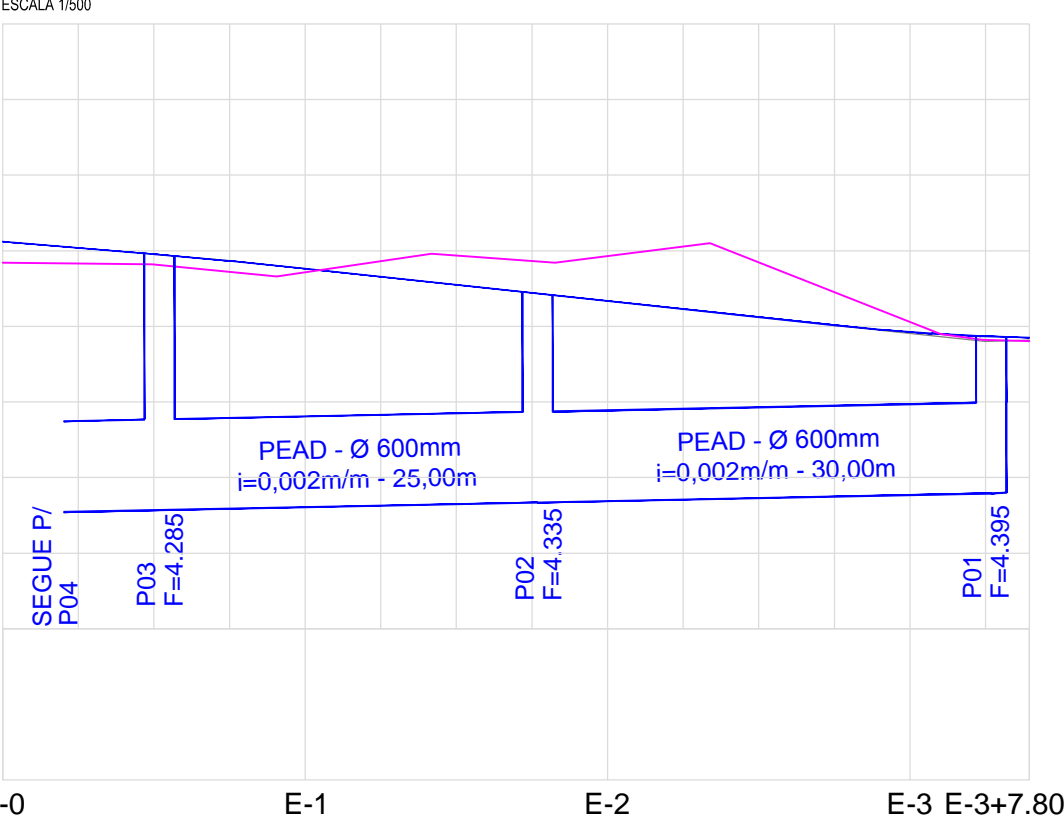

CONVENÇÕES

- TERRENO NATURAL
- PAVIMENTO PROJETADO
- 00.000 COTA DE TERRENO NATURAL
- 00.000 COTA DE PROJETO
- CAIXA COLETORA COM GAVETA
- CAIXA EXISTENTE
- POÇO DE VISITA COM TAMPAO
- TUBO PEAD - Ø600mm - declividade em planta
- TUBO PEAD - Ø450mm - i>0,005m/m
- REDE DE DRENAGEM EXISTENTE
- T=000.00 COTA DE TAMPA
- CH=000.00 COTA DE CHEGADA
- F=000.00 COTA DE FUNDO

05	06/01/2017	EXIGÊNCIAS URB
04	15/08/2016	ATUALIZAÇÃO DA PLANTA DE SITUAÇÃO
03	17/06/2016	READEQUAÇÃO DO TRAÇADO
02	03/06/2016	ATUALIZAÇÃO DAS PRANCHAS
01	17/03/2016	ALTERAÇÃO GEOMÉTRICO
REV	DATA:	DESCRIÇÃO

PROPRIETÁRIO:	
RESP. TÉCNICO:	MARIA DO ROSÁRIO FERREIRA (Engenheira civil) - CREA 15.780 - D/PE

PROJETO:

**RF - Engenharia Ltda**

Rua Belarmino Carneiro, 102 - Madalena - Recife - PE. Maria do Rosário Gomes Ferreira  
Fone: (81)3227-1752/99736547 Engenheira civil - CREA15780-D/PE.  
E-Mail: rosario\_ferreira@guoi.com.br

TÍTULO:	RUA DA AREIA - FERREIRA COSTA		
CONTEÚDO:	PROJETO DE DRENAGEM PLANTA BAIXA E PERFS LONGITUDINAIS		PRANCHA:
ESCALA:	DIGITAÇÃO:	VISTO:	DATA:
INDICADA	JOSE H MIRANDA		06-01-2017

01/02