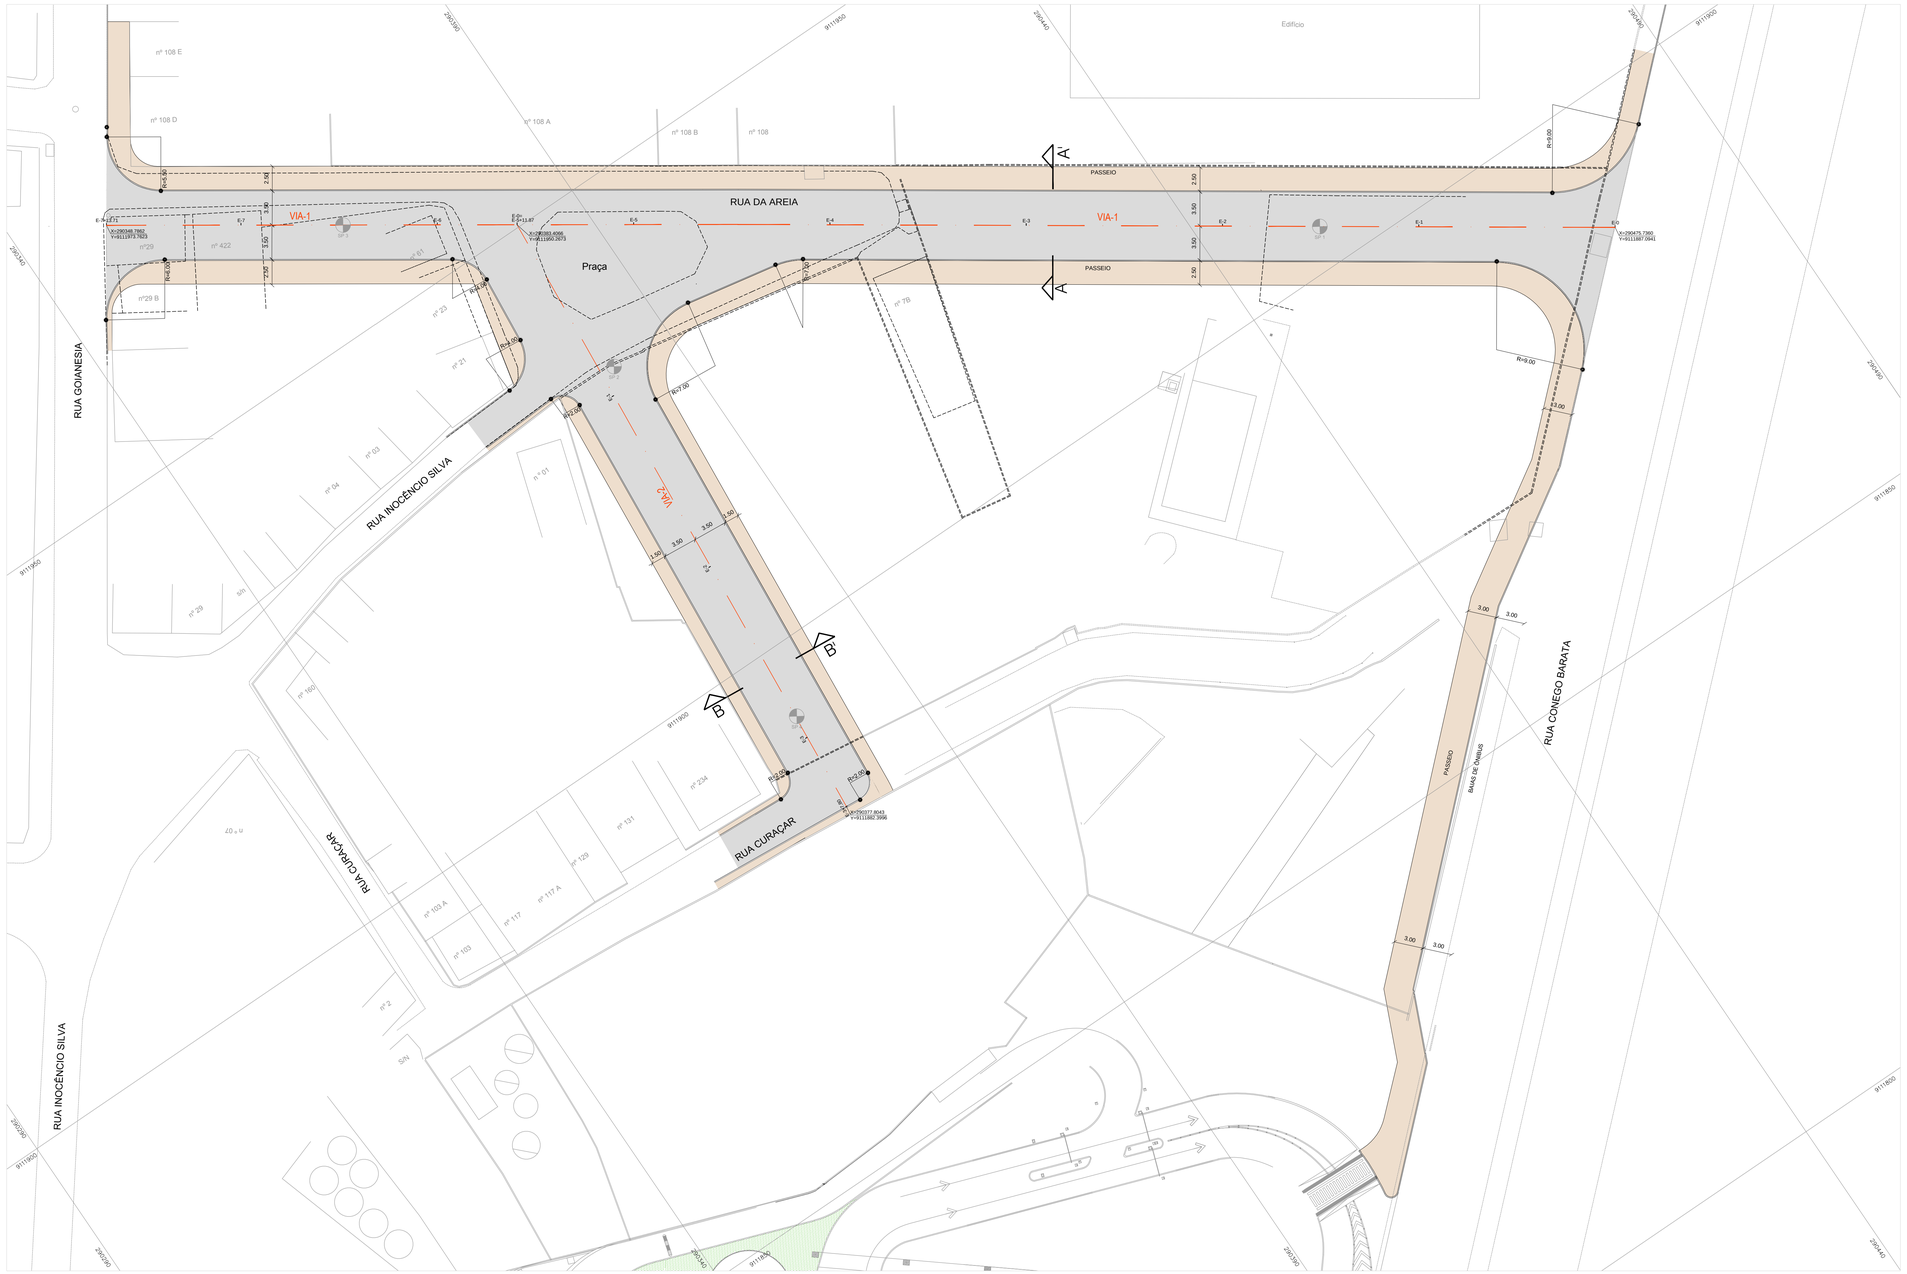

PLANTA BAIXA
ESC: 1/250

CONVENÇÕES

- LINHA DE EIXO
- MEIO-FIO EXISTENTE
- Á DEMOLIR / DESAPROPRIAR
- PASSEIO
- VIAS
- INDICAÇÕES DE CORTE
- POSTES
- FUROS DE SONDAGEM

REV	DATA:	DESCRIÇÃO
05	06/01/2017	EXIGÊNCIAS URB
04	15/08/2016	ATUALIZAÇÃO DA PLANTA DE SITUAÇÃO
03	14/06/2016	READEQUAÇÃO DO TRAÇADO
02	03/06/2016	IMPLANTAÇÃO DA MALHA
01	17/03/2016	ALTERAÇÃO GEOMÉTRICO

PROPRIETÁRIO:

RESP. TÉCNICO:
MARIA DO ROSÁRIO FERREIRA (Engenheira civil) - CREA 15.780 - D/PE

PROJETO:

RF - Engenharia Ltda
Rua Belarmino Carneiro , 102 - Madalena - Recife - PE.
Fone: (81)3227.1752/99736547
E-Mail: rosario_ferreira@uol.com.br
Maria do Rosário Gomes Ferreira
Engenheira civil - CREA15780-D/PE.

TÍTULO:
RUA DA AREIA - FERREIRA COSTA

CONTEÚDO:
PROJETO DE PAVIMENTAÇÃO GEOMÉTRICO

ESCALA:	DIGITAÇÃO:	VISTO:	DATA:
1/250	ALYSON FERREIRA		06-01-2017

PRANCHA:
01/02