



PERFIL VIA 1

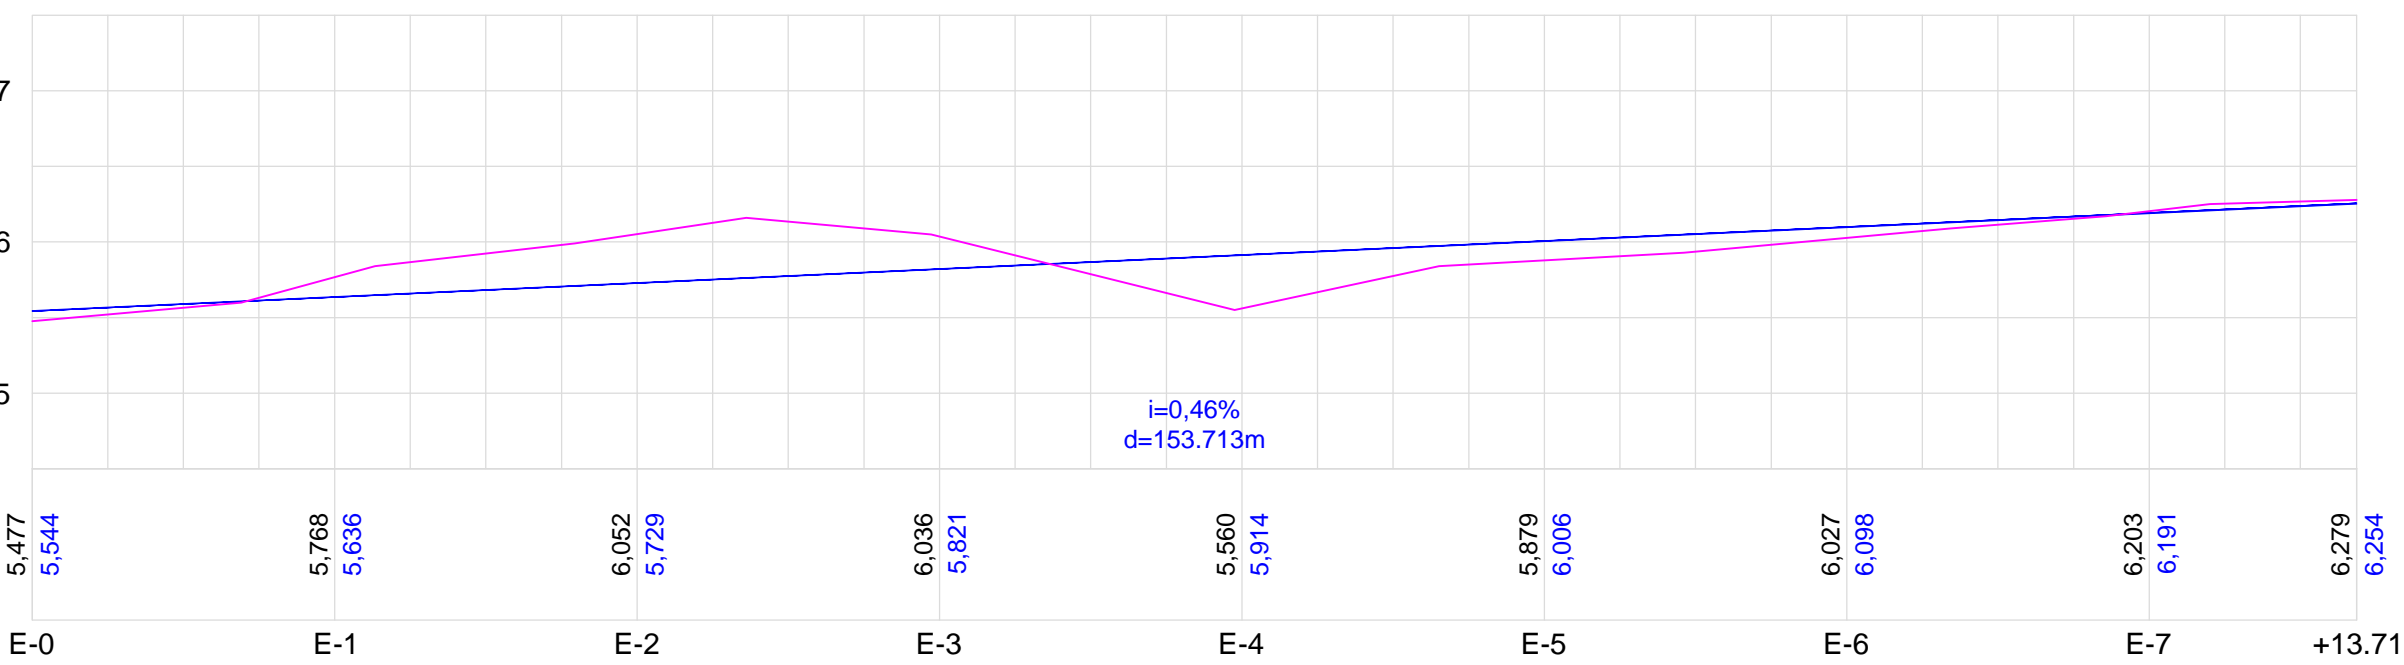


PERFIL VIA 2

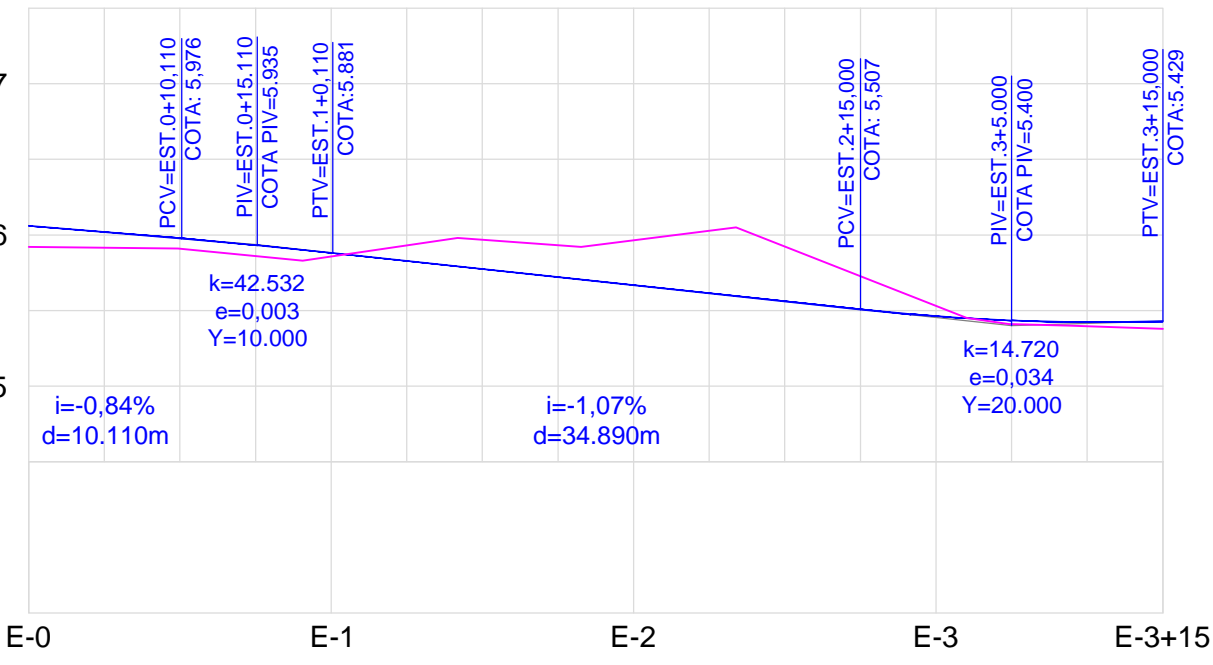


CONVENÇÕES

- TERRENO NATURAL
- PAVIMENTO PROJETADO


SEÇÃO TIPO A-A'

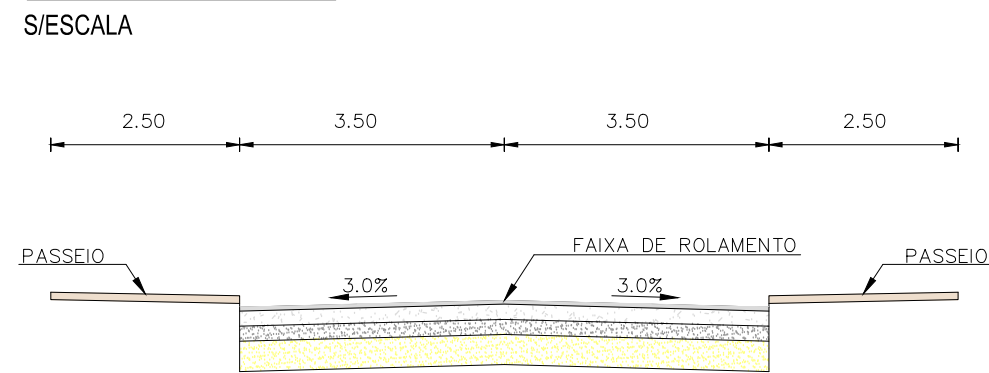

SEÇÃO TIPO B-B'

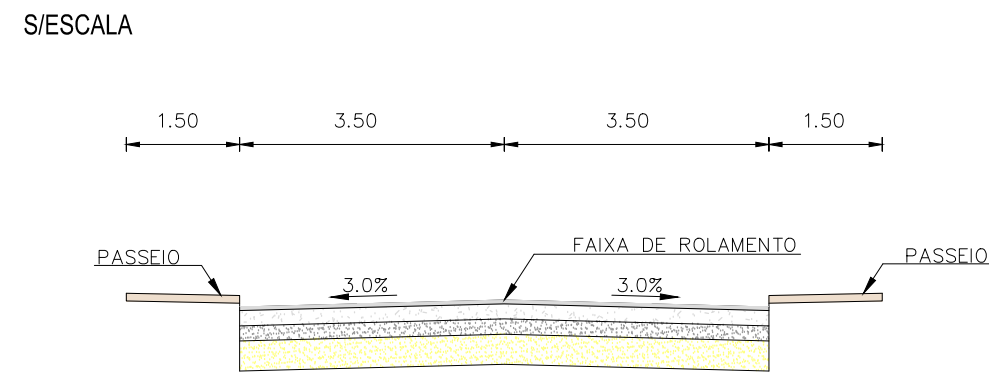

SEÇÃO TIPO DO PAVIMENTO

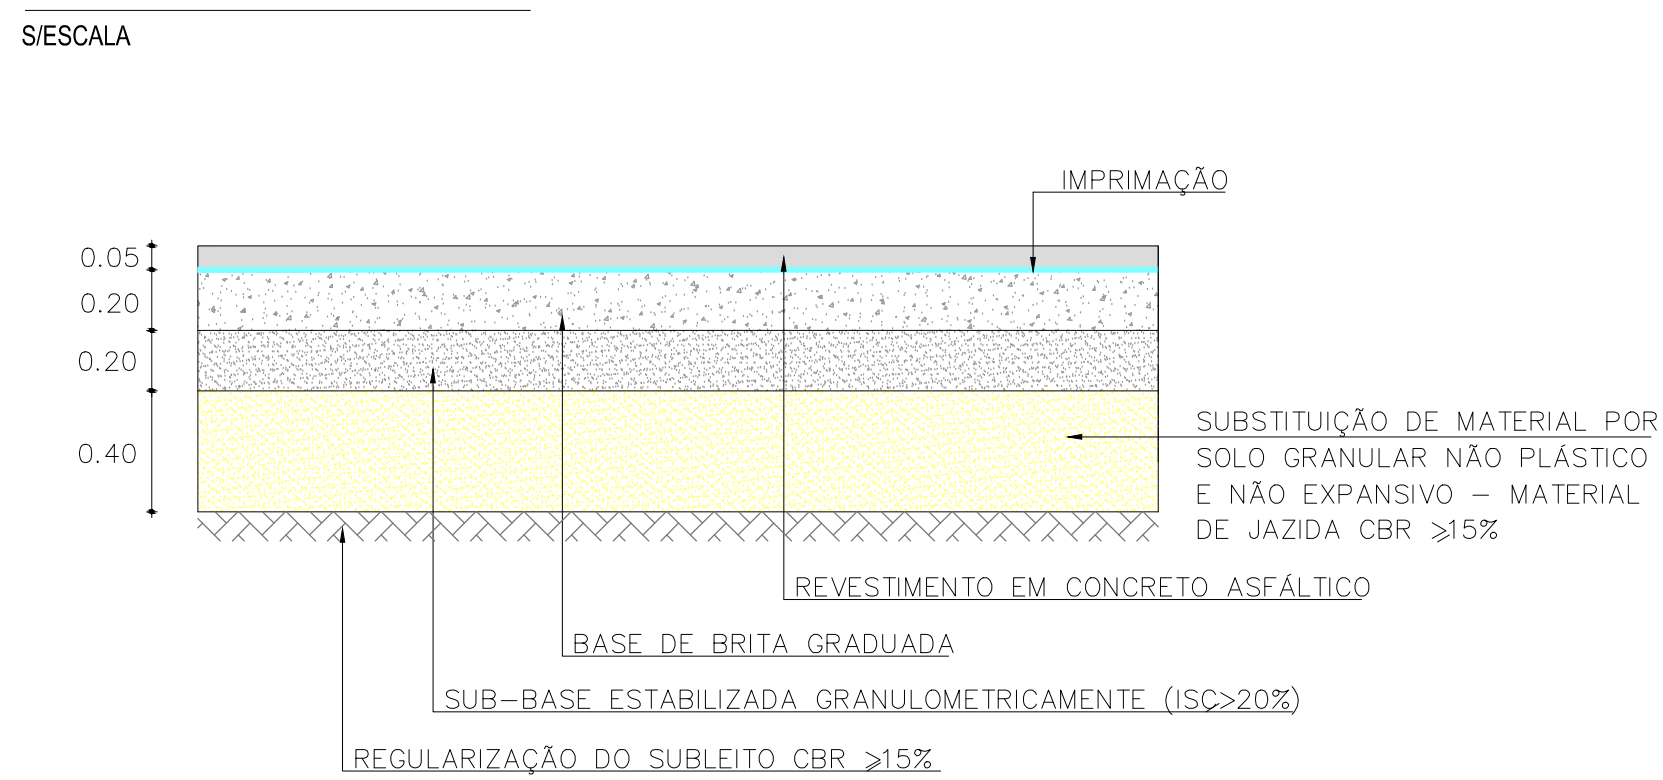

05	06/01/2017	EXIGÊNCIAS URB
04	15/08/2016	ATUALIZAÇÃO DA PLANTA DE SITUAÇÃO
03	14/06/2016	READEQUAÇÃO DO TRAÇADO
02	03/06/2016	IMPLANTAÇÃO DA MALHA
01	17/03/2016	ALTERAÇÃO GEOMÉTRICO
REV	DATA:	DESCRIÇÃO

PROPRIETÁRIO:	
RESP. TÉCNICO:	MARIA DO ROSÁRIO FERREIRA (Engenheira civil) - CREA 15.780 - D/PE

PROJETO:	RF - Engenharia Ltda Rua Belarmino Carneiro , 102 - Madalena - Recife - PE. Maria do Rosário Gomes Ferreira Fone: (81)3227.1752/99736547 Engenheira civil - CREA15780-D/PE. E-Mail: rosario_ferreira@uol.com.br
----------	---

TÍTULO:	RUA DA AREIA - FERREIRA COSTA
---------	-------------------------------

CONTEÚDO:	PROJETO DE PAVIMENTAÇÃO PERFIS LONGITUDINAIS E SEÇÕES TIPO	PRANCHA:
ESCALA:	DIGITAÇÃO:	DATA:
INDICADA	ALYSON FERREIRA	15-08-2016

02/02
