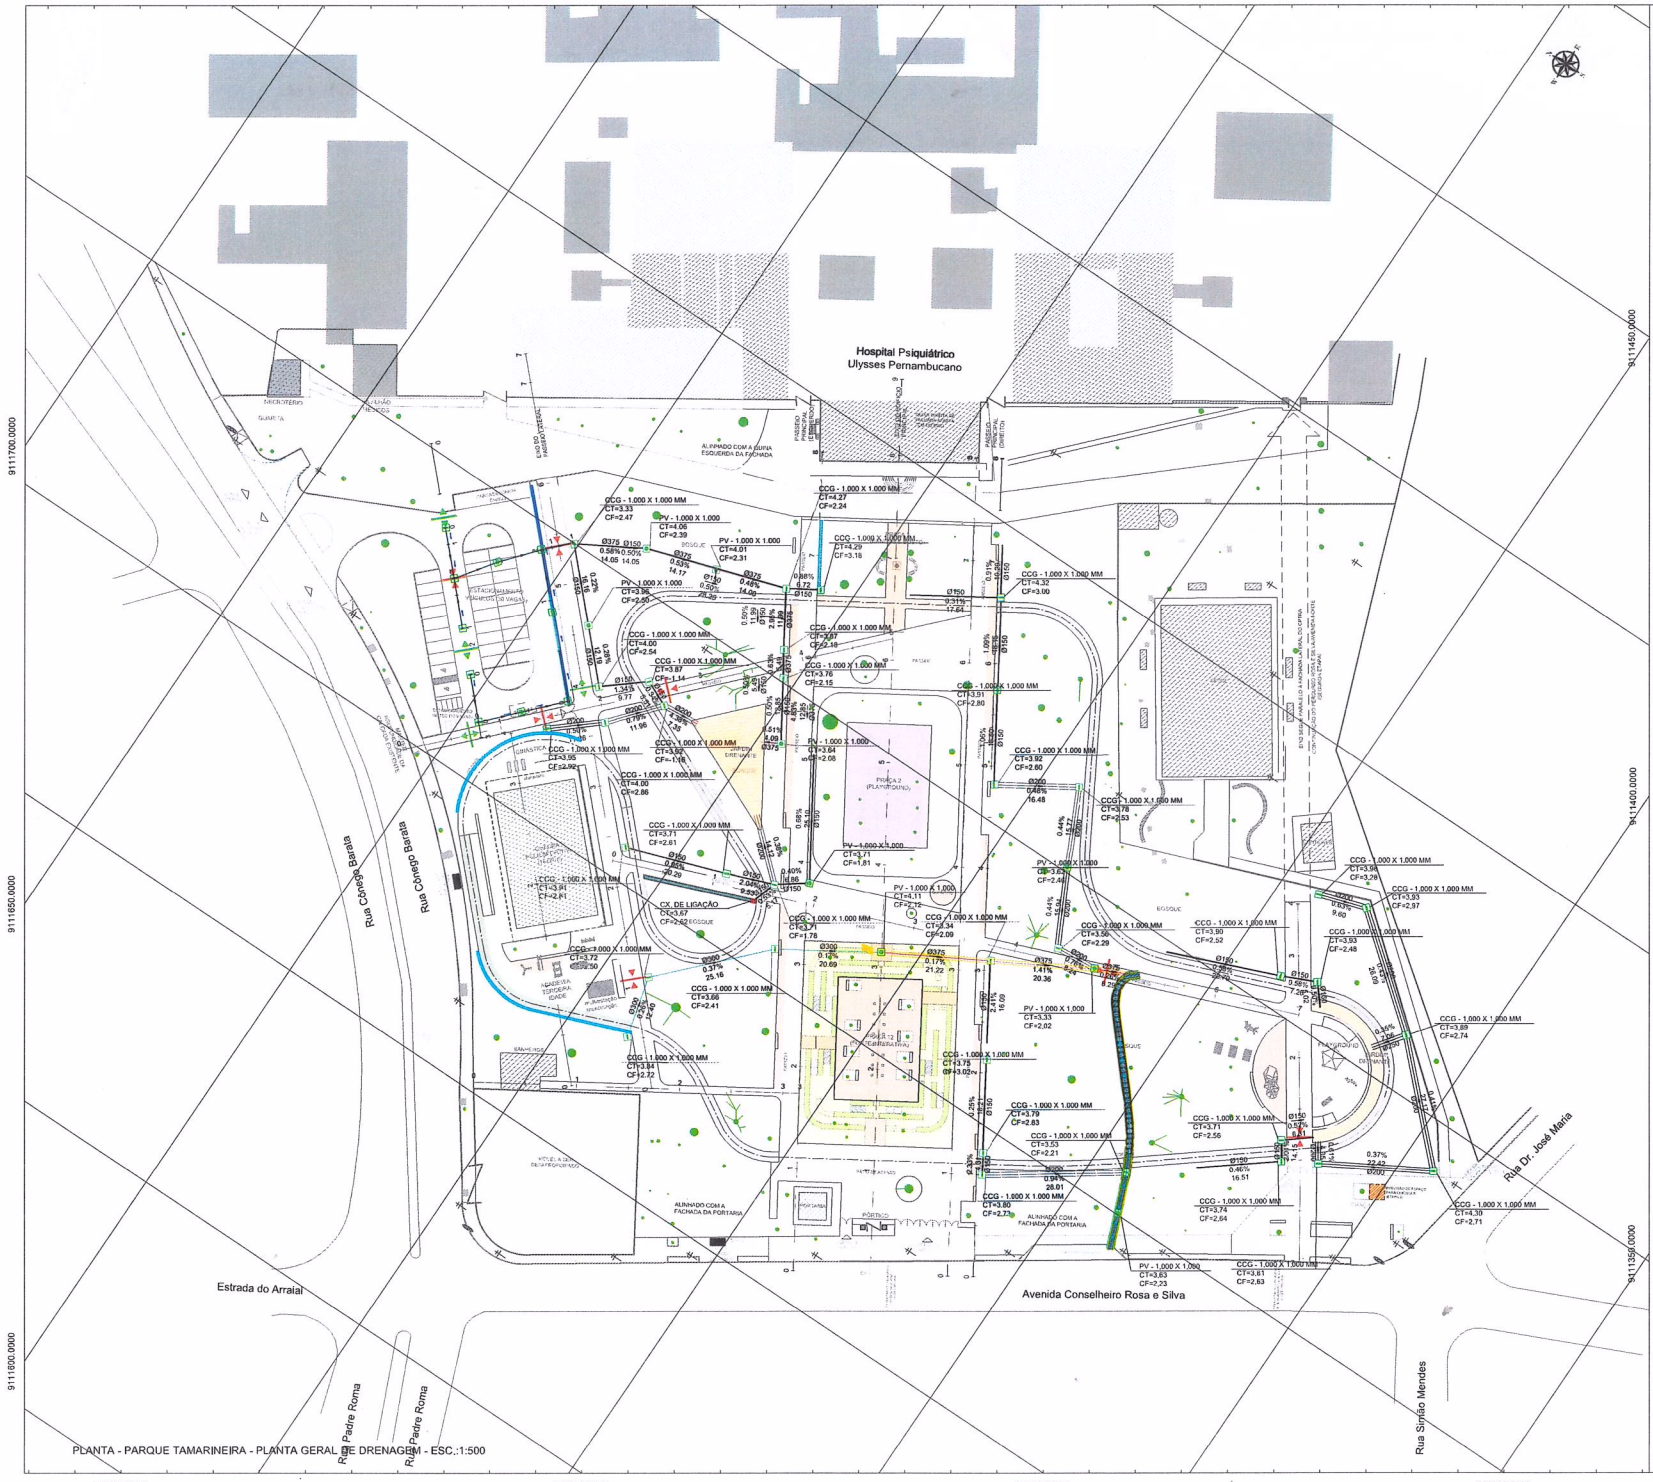

OBSERVAÇÕES:

PLANTA:

- EDIFICAÇÃO
- ÁRVORE
- SENTIDO ESCOAMENTO
- POÇO DE VISITA (PROJETADO)
- CAIXA COLETORA (PROJETADA) - TIPO GRELHA
- EIXO DE PROJETO
- CANALETA EXISTNTE
- PEAD - Ø 300 mm (GALERIA PROJETADA)
- PEAD - Ø 375 mm (GALERIA PROJETADA)
- SARJETA PROJETADA
- PEAD OU PVC - Ø 150 mm
- PEAD OU PVC - Ø 200 mm
- PEAD OU PVC - Ø 250 mm
- SARJETA PROJETADA C/ PEDRA PORTUGUESA OU SIMILAR
- GALERIA DE PEAD C/ DRENO (PROJETADA)
- DRENO

PERFIL:

- TERRENO EXISTENTE
- GREIDE PROJETADO

QUADRO DE REVISÕES

Rev.	Data	Descrição	Responsável
00	04/03/2024	EMISSÃO INICIAL	AMANDA LOPES

PREFEITURA DA CIDADE DO RECIFE
SEC. DE INFRAESTRUTURA
EMLURB - AUTARQUIA DE MANUTENÇÃO E LIMPEZA URBANA
GERÊNCIA GERAL DE PROJETOS E ORÇAMENTO - GGPO

EMLURB

RECIFE PREFEITURA

TÍTULO:

PROJETO DE DRENAGEM
PARQUE TAMARINEIRA

ENDEREÇO:
AV. CONSELHEIRO ROSA E SILVA, TAMARINEIRA, RECIFE/PE

PLANTA
PLANTA GERAL DE DRENAGEM

MODELO
DRENAGEM

PROJETO
AMANDA LOPES
GERÊNCIA RESPONSÁVEL
GGPO - GERÊNCIA GERAL DE PROJETOS E ORÇAMENTOS
DIRETORIA RESPONSÁVEL
DEPO - DIRETORIA EXECUTIVA DE PROJETOS E OBRAS

PRANCHA
P01/01

DESENHO
AMANDA LOPES

LEV. TOPOGRÁFICO
-

DATA DE EMISSÃO
04/03/2024

ESCALA
1/500

ARQUIVO
TAMA-DREfinal-04032024-P40-R00-P01