


Área (s)  
Terreno 7.448,31m<sup>2</sup>  
Construção 5.605,86m<sup>2</sup>  
Coberta 1.306,26m<sup>2</sup>  
Solo Natural3.332,54m<sup>2</sup>

Área (s)  
Terreno 7.448,31m<sup>2</sup>  
Construção 5.605,86m<sup>2</sup>  
Coberta 1.306,26m<sup>2</sup>  
Solo Natural3.332,54m<sup>2</sup>

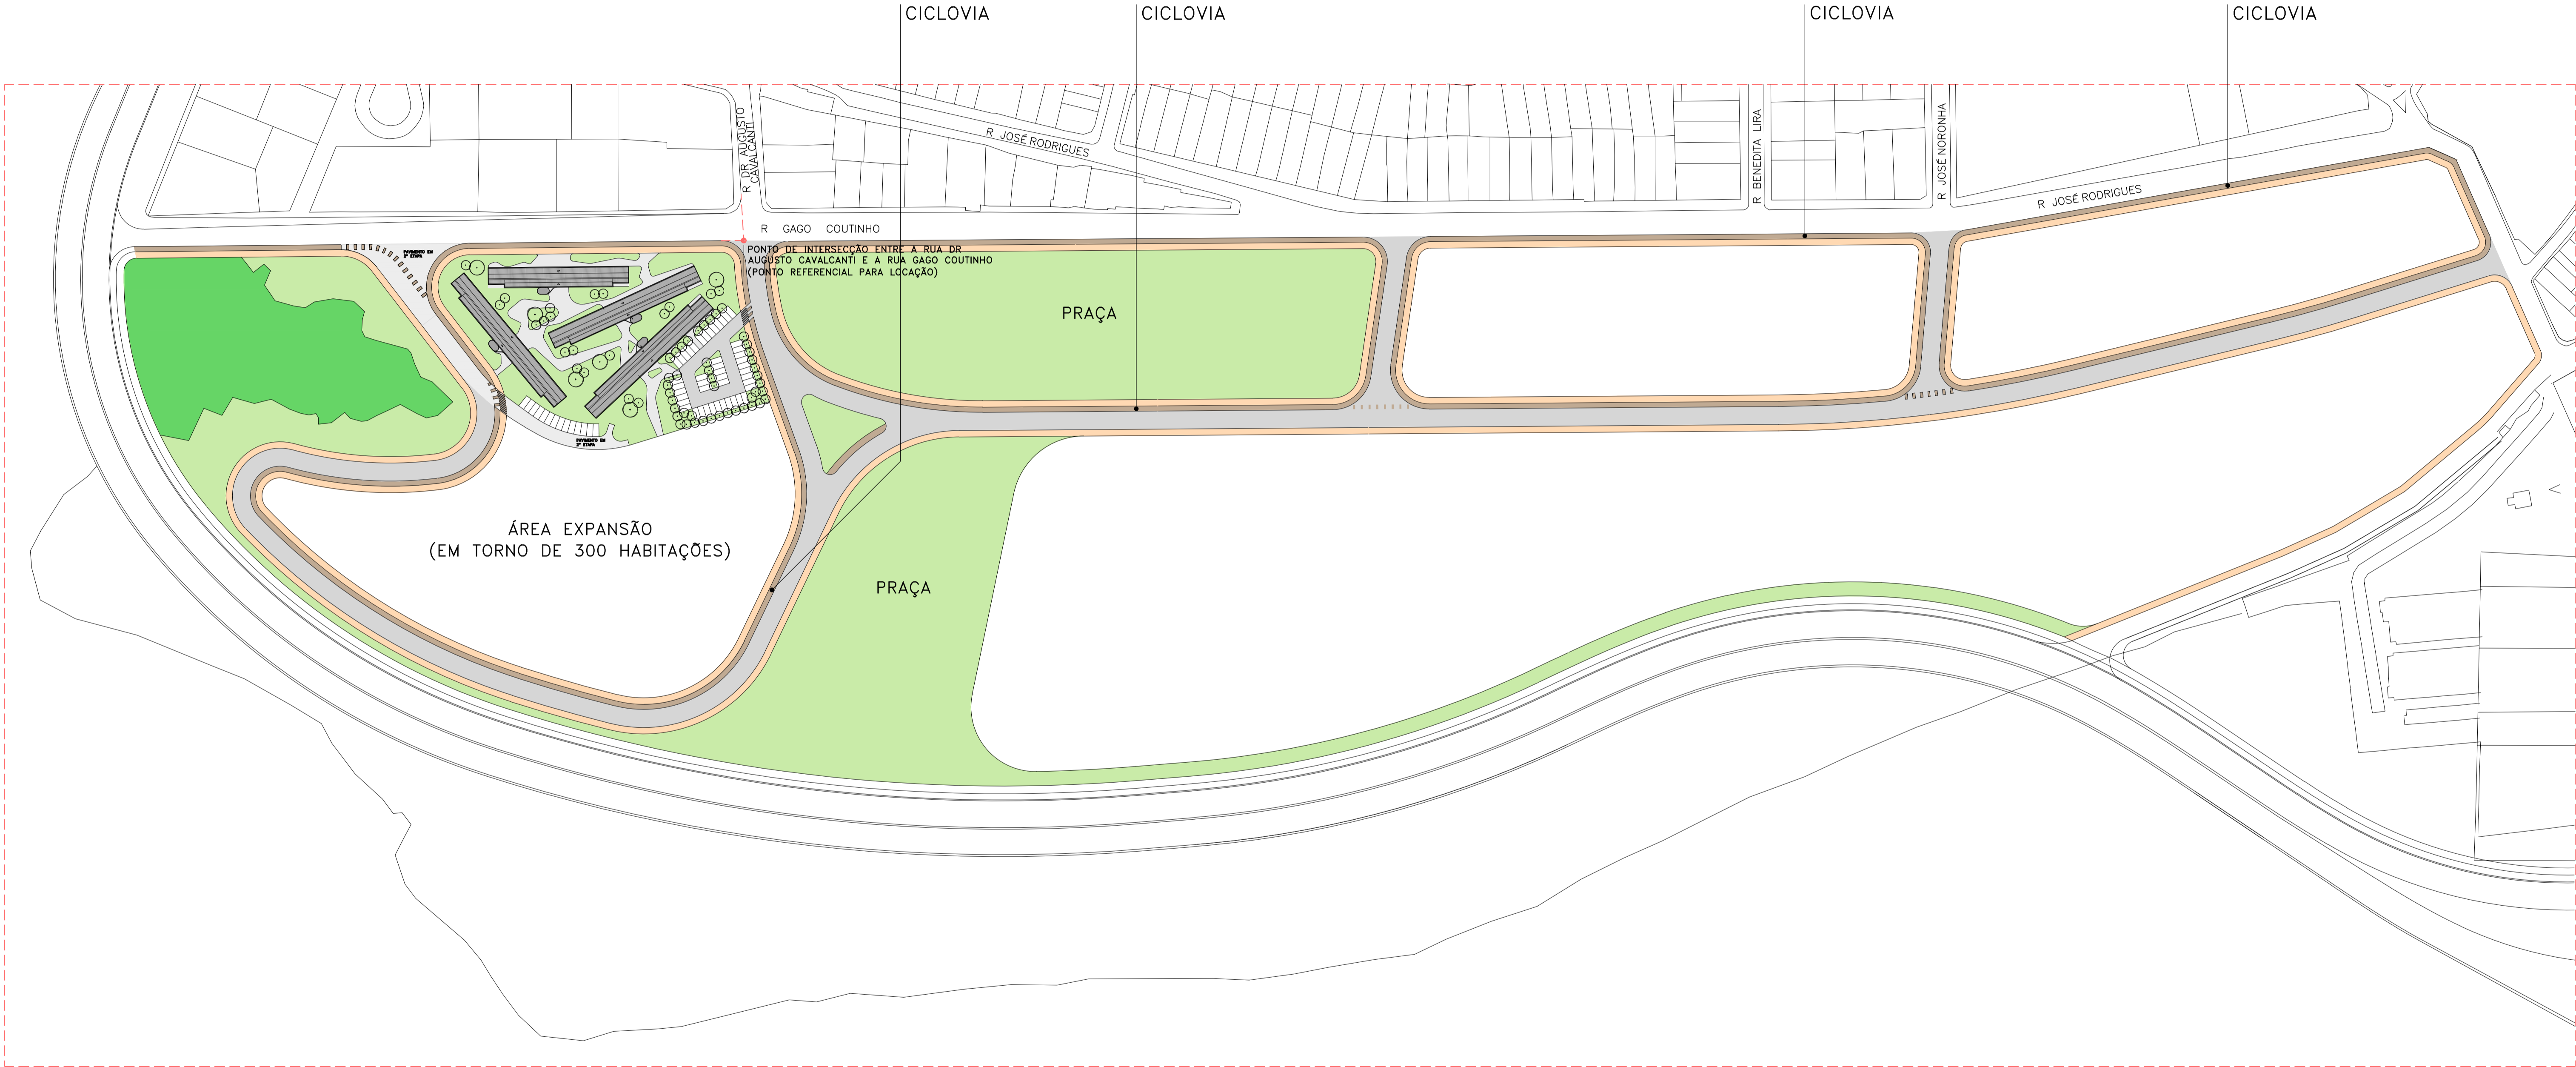

TORRE A (T+3)  
TERREO COM 12 LOJAS  
7 APTos POR PAVIMENTO TIPO

TORRE B (T+3)  
TERREO COM 7 APTos  
8 APTos POR PAVIMENTO TIPO

TORRE C (T+3)  
TERREO COM 3 APTos + 8 LOJAS  
8 APTos POR PAVIMENTO TIPO

TORRE D (T+3)  
TERREO COM 3 APTos + 8 LOJAS  
8 APTos POR PAVIMENTO TIPO


TOTALIZANDO:  
106 APTos DE 44m<sup>2</sup>  
14 LOJAS DE 28m<sup>2</sup>  
14 LOJAS DE 15m<sup>2</sup>


ESTACIONAMENTO – 60 VAGAS

TERRENO DO EMPREENDIMENTO  
7.448,31m<sup>2</sup>

TERRENO PARA EXPANSÃO  
14.181,28m<sup>2</sup>

00	NOV/2015	ENTREGA DO PROJETO EXECUTIVO		
Rev.	Data	Assunto	Executado	Aprovado

		Prefeitura da Cidade do Recife EMPRESA DE URBANIZAÇÃO DO RECIFE	
Unidade:	Empresa de Urbanização do Recife Diretoria de Planejamento e Projetos - DPP		
Contrato:	CONTRATO 024 / 2015 - Prestação de serviço de Engenharia Especializada em Serviços de Engenharia Consultiva para elaboração de Estudos Preliminares, Projetos Executivos e Gerenciamento de Obras prioritárias no âmbito da URB.		
Gestor:	MARIA DA CONCEIÇÃO LIMA LAFAIETE		

Empresa Consultora:		 ENGECONSULT CONSULTORES TÉCNICOS LTDA	
Responsável Técnico:	HÉLIO AUGUSTO MACHADO PÉSSOA - CREA/PE 2520-D	Assinatura:	
Arquiteto:	CARLOS FERNANDO FERRERIRA PONTUAL	Assinatura:	
Desenhista:	MANOELA	Assinatura:	

PROJETO EXECUTIVO			
Assunto:	REQUALIFICAÇÃO URBANA E EDIFICAÇÃO NO BAIRRO DO PINA		
Sub-Assunto:	PROJETO ARQUITETÔNICO PLANTA DE SITUAÇÃO		
Código do Desenho:	225-PE-ARQ-01	Prancha:	01/10
Revisão:	00	Escala:	INDICADA
		Status:	EXECUTIVO

PLANTA DE SITUAÇÃO  
ESCALA 1/1250